

**TRADUZIONI DI SPAZI LIBERI
RITRATTI DI ALMIRANTE REIS**

MARIANNA ANGELUCCI


Universidade Autónoma de Lisboa
Departemento de Arquitectura

Dissertação de Mestrado Integrado em Arquitectura


Orientadores:
Arquitecta Inês Lobo
Doutor Arquitecto Joaquim Moreno

Lisboa, Aprile 2019




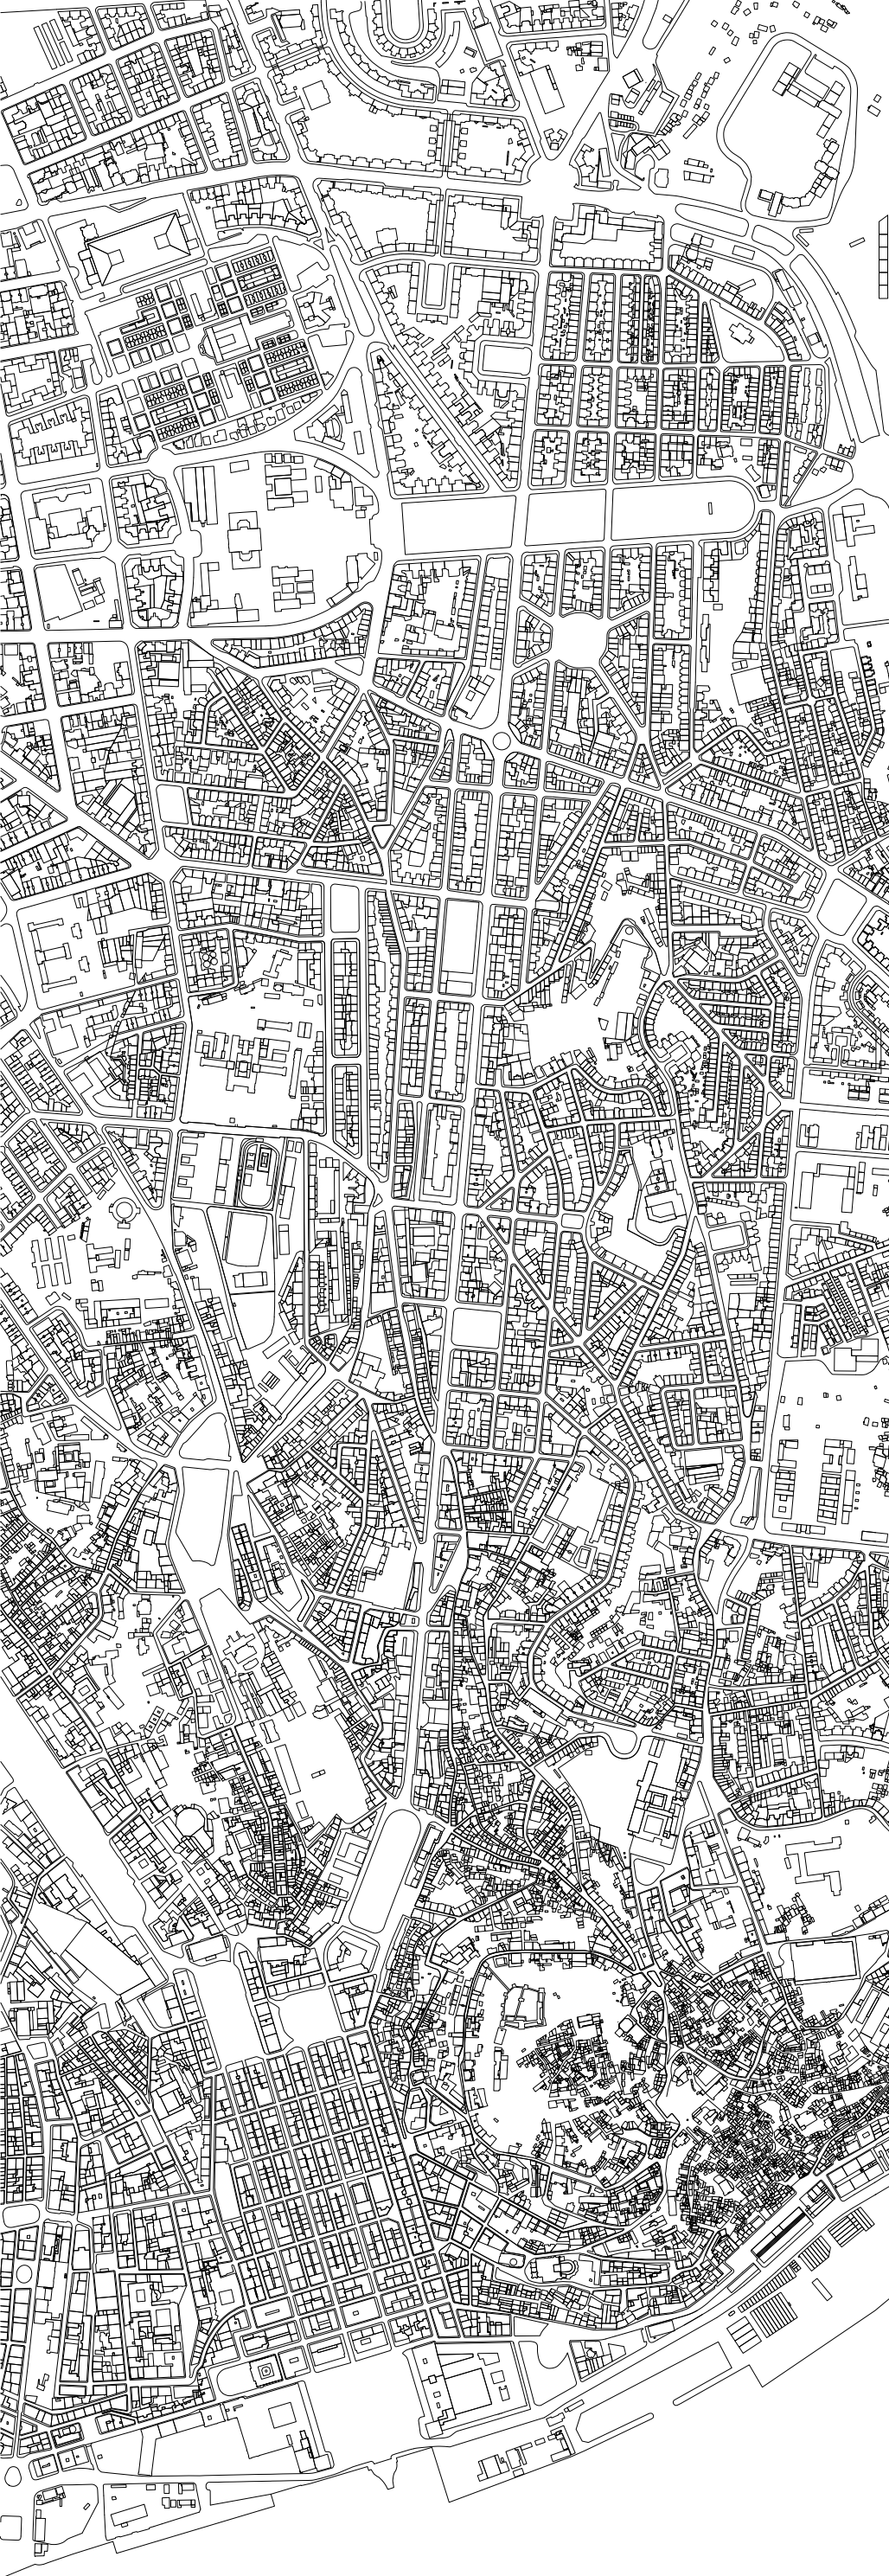


RITRATTI DI UNO SPAZIO LIBERO

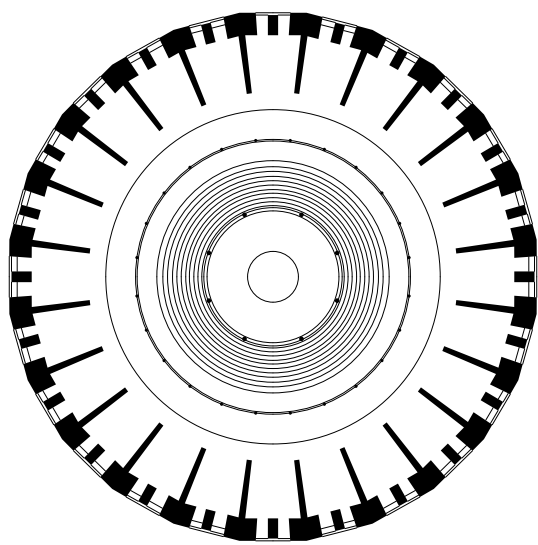














PANOPTICON



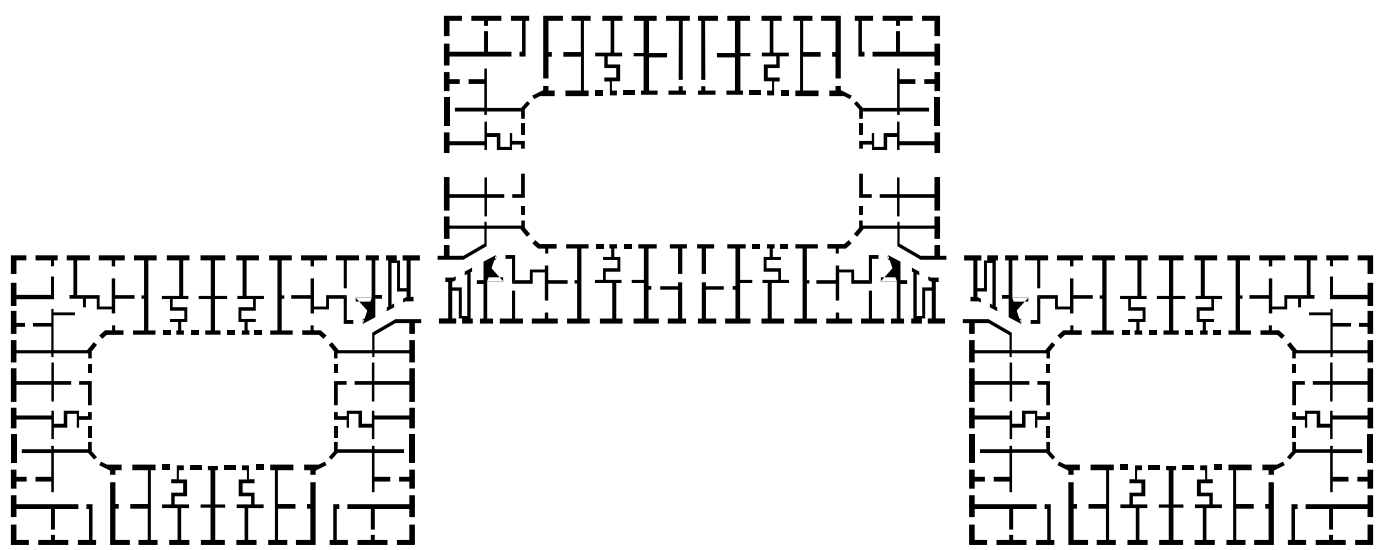


FAMILISTERIO



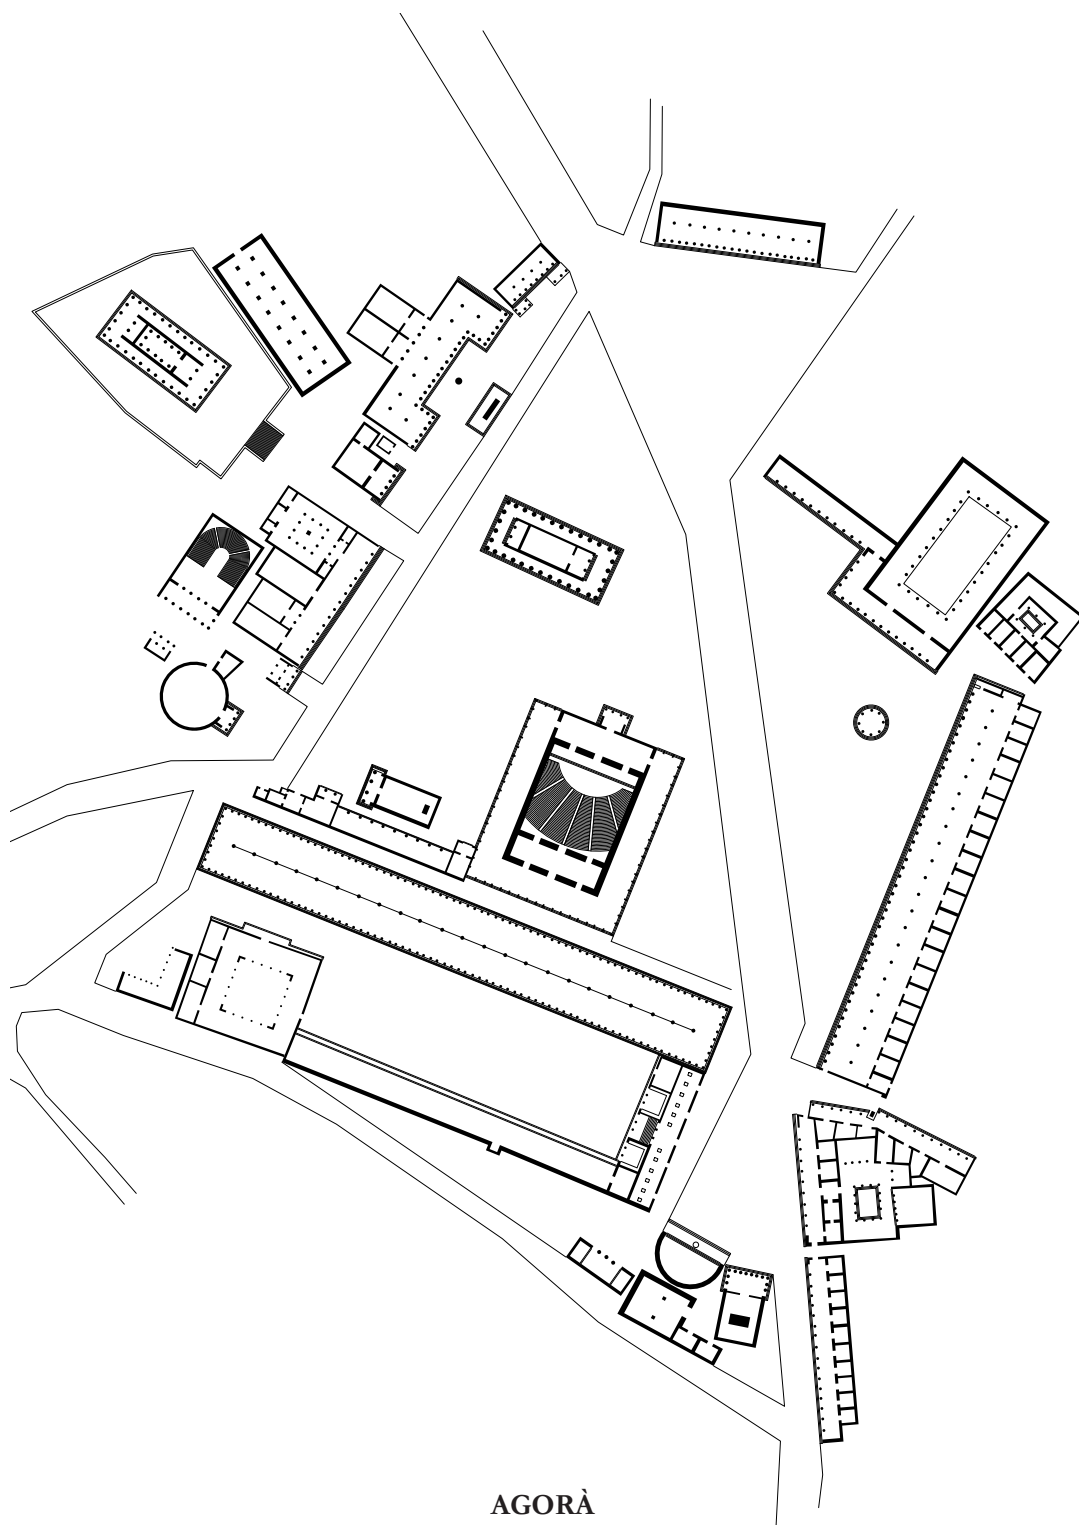


AGORÀ

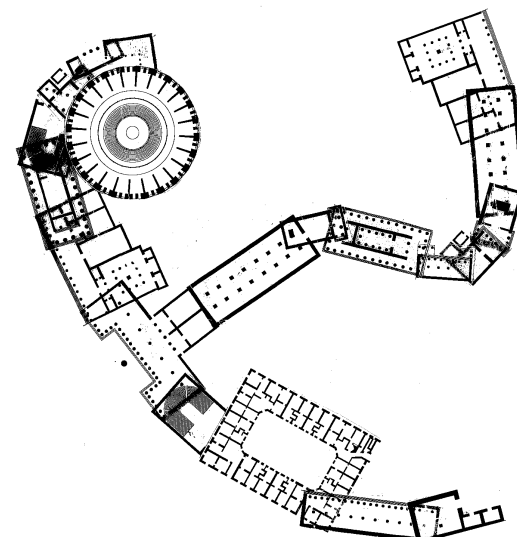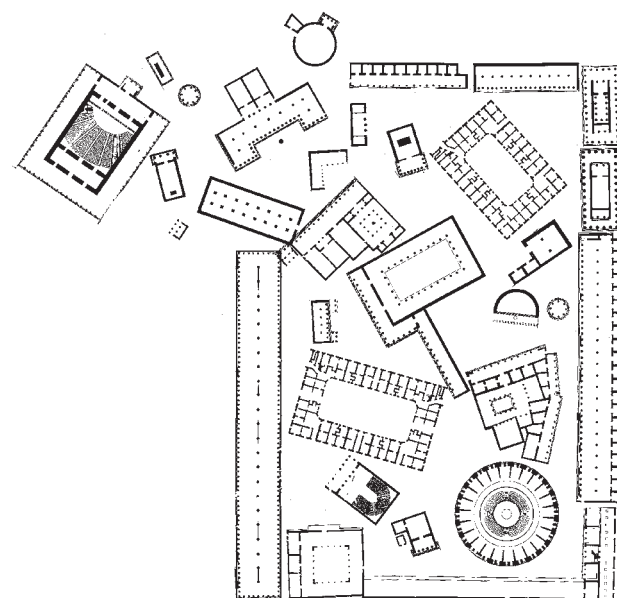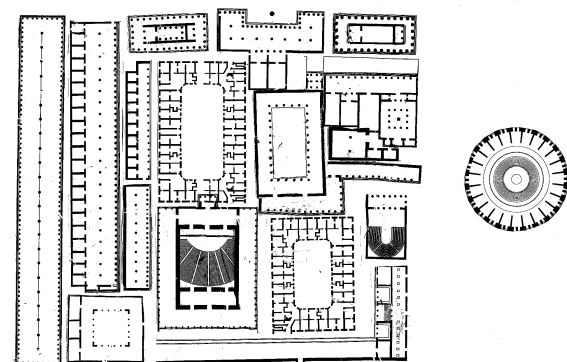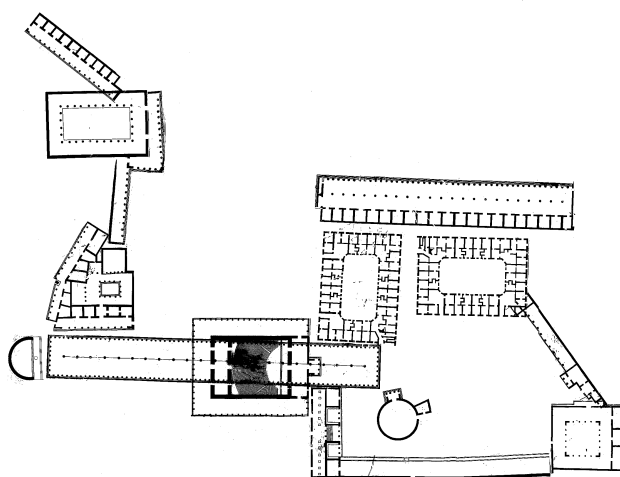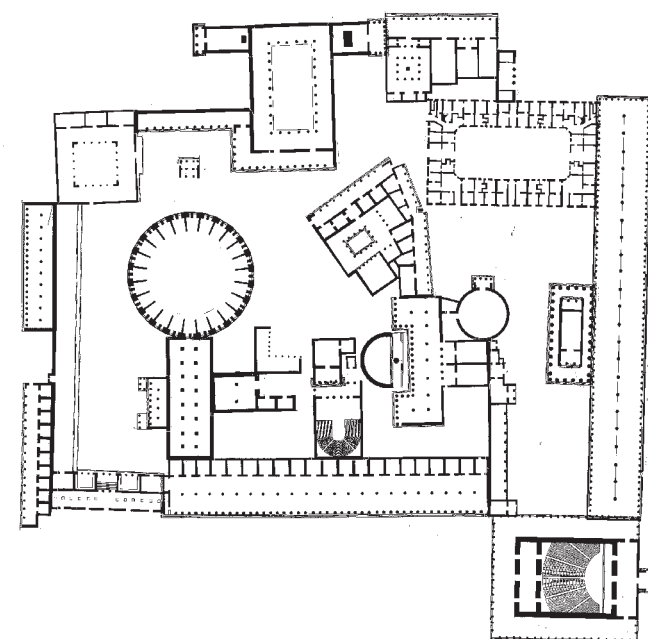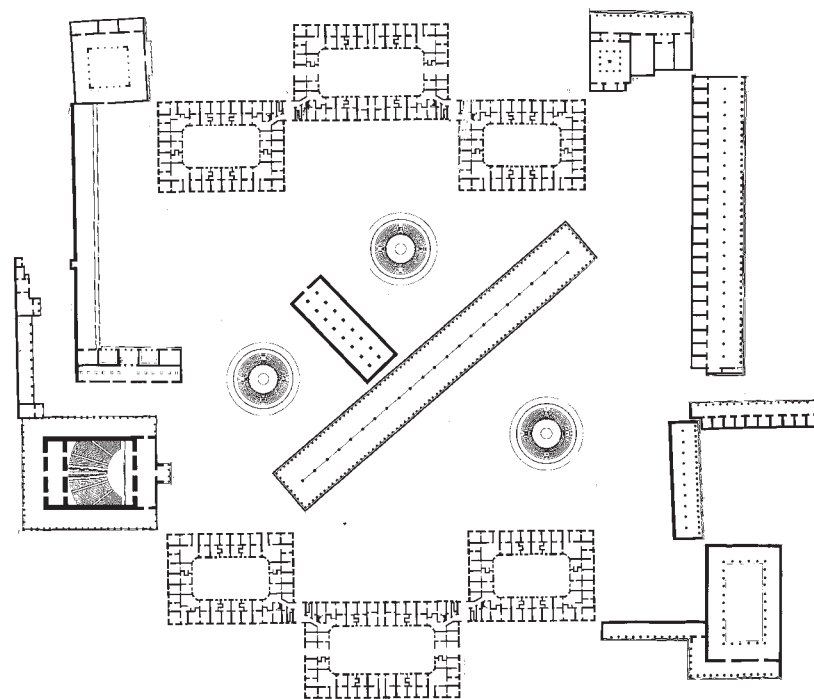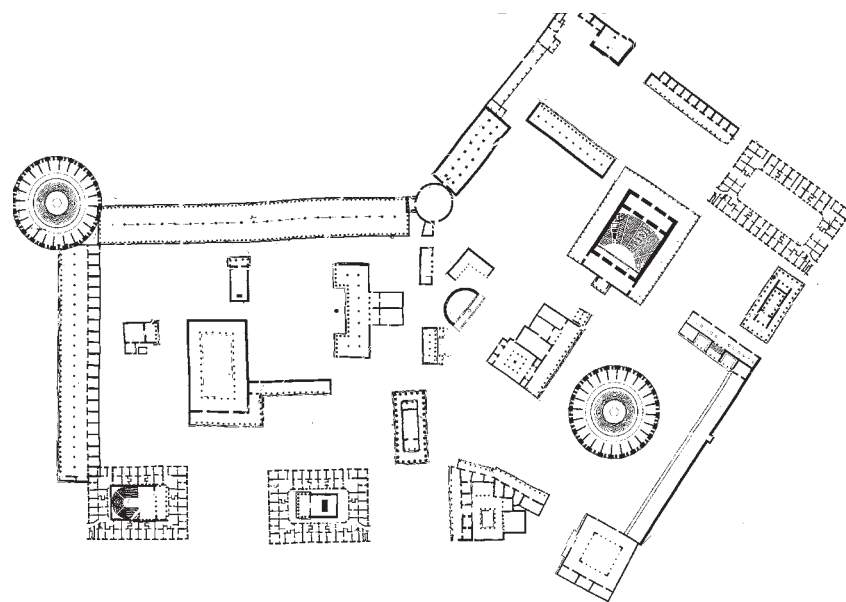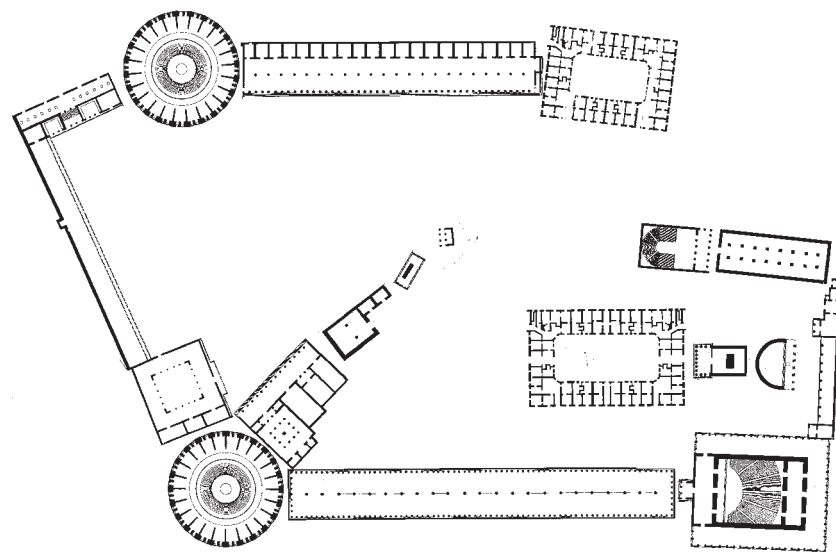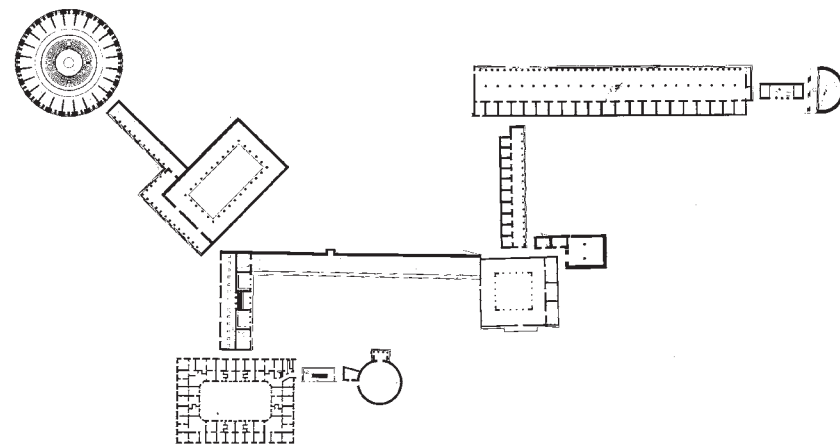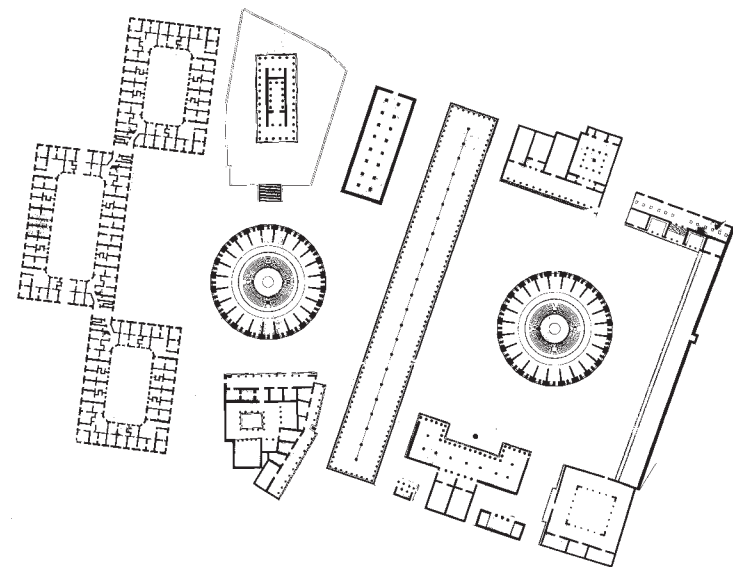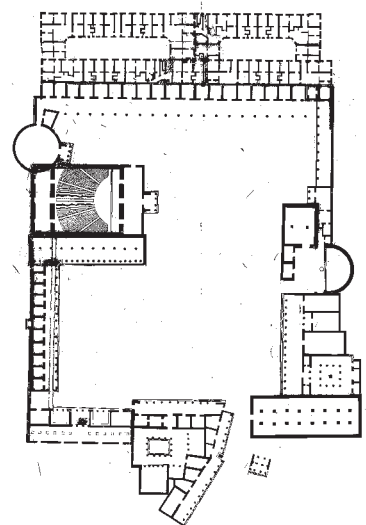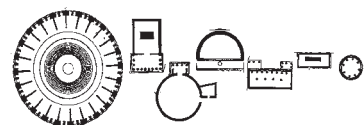
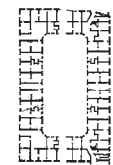


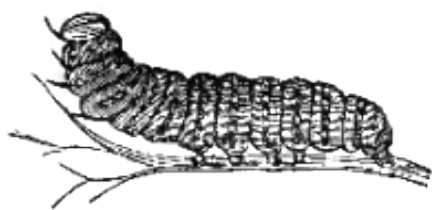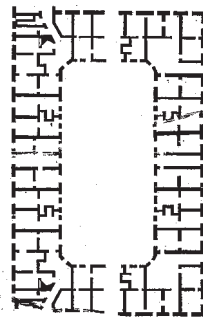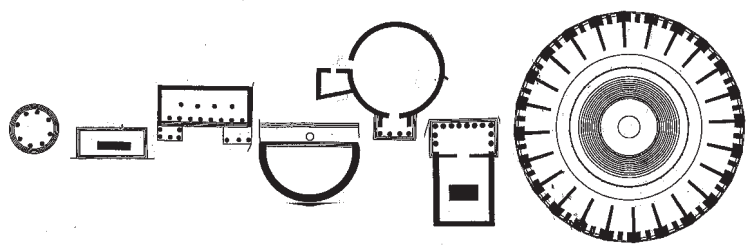


EVOLUZIONE - RIVOLUZIONE

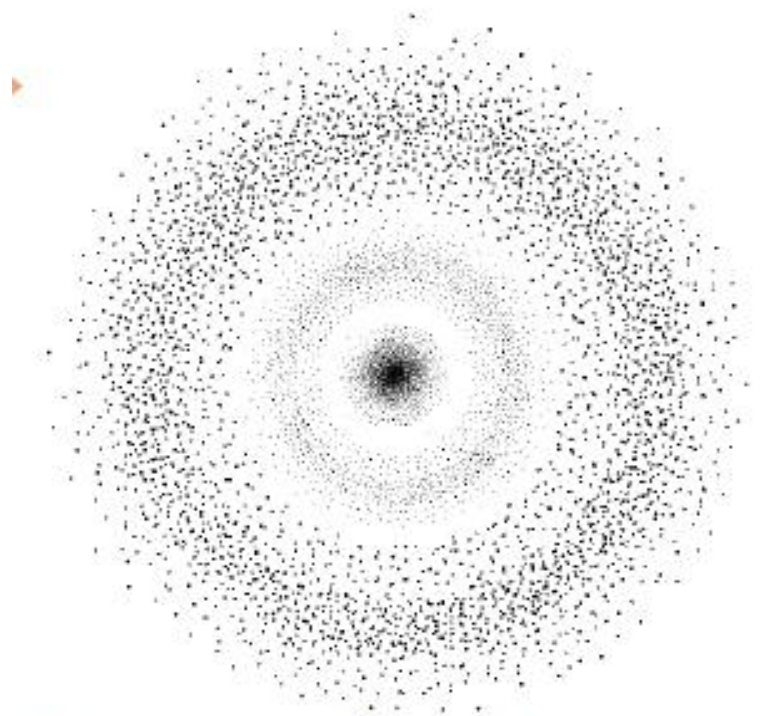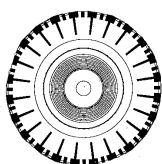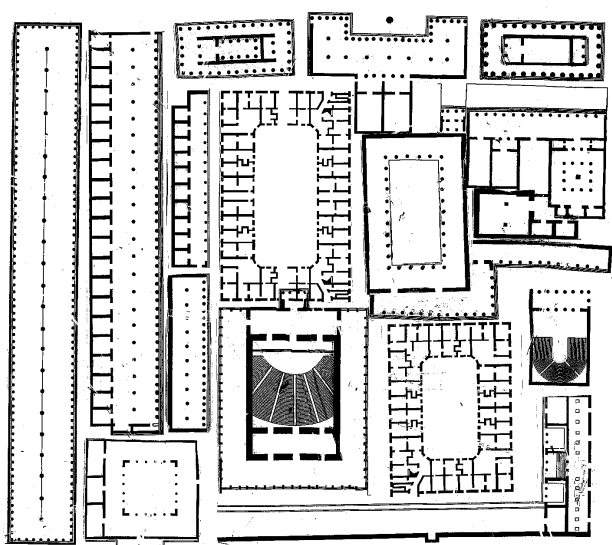

INDIVIDUO - INDIVISIBILE

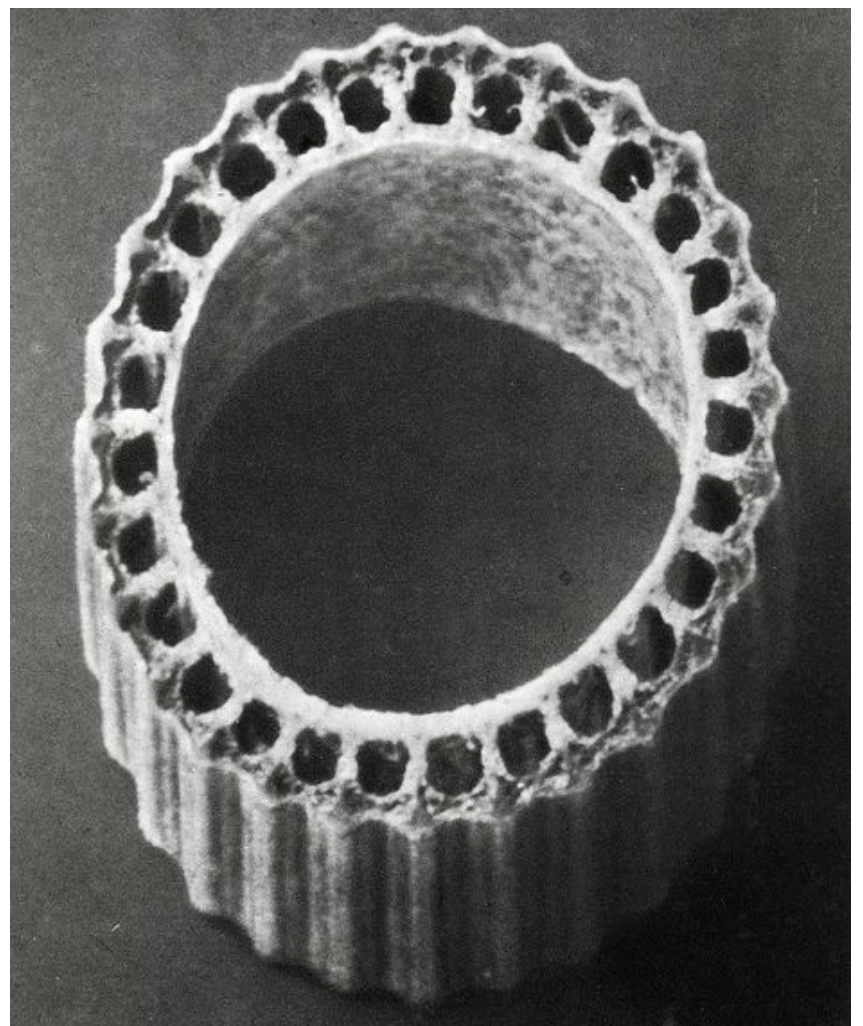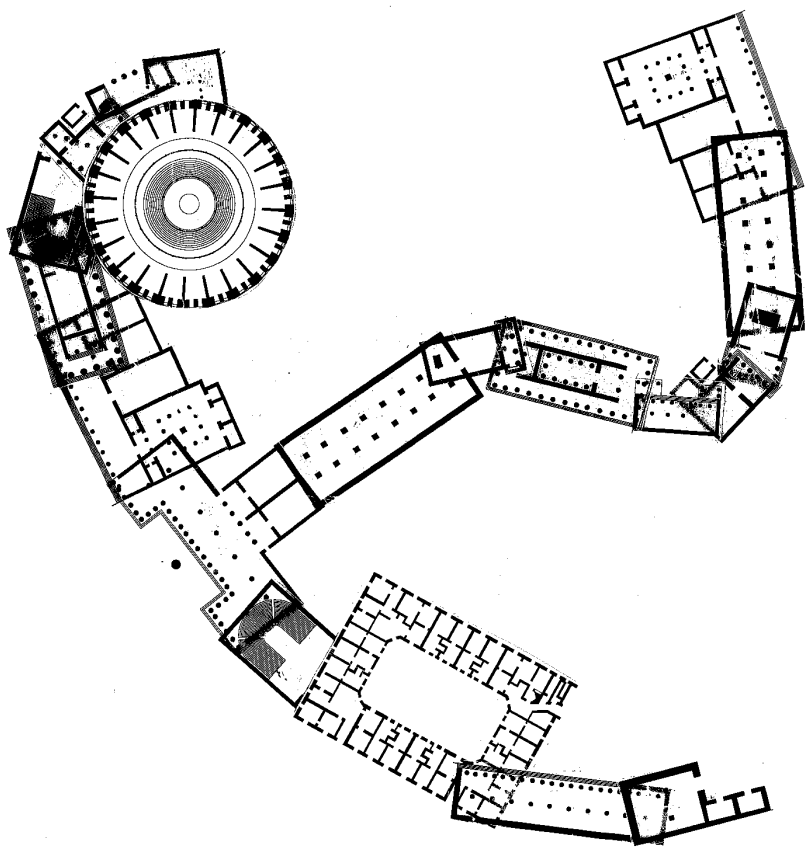

ORGANICO - INORGANICO

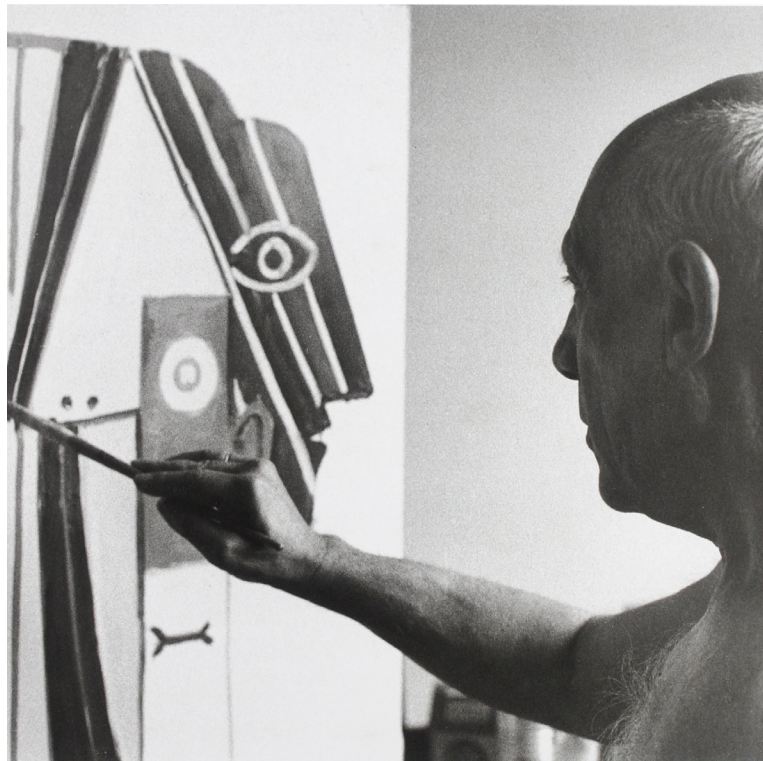

RITRATTI DI ALMIRANTE REIS




— curva di livello

..... linea dell'acqua


- - - - - linea di crinale

■ area altamente inondabile


■ area moderatamente inondabile

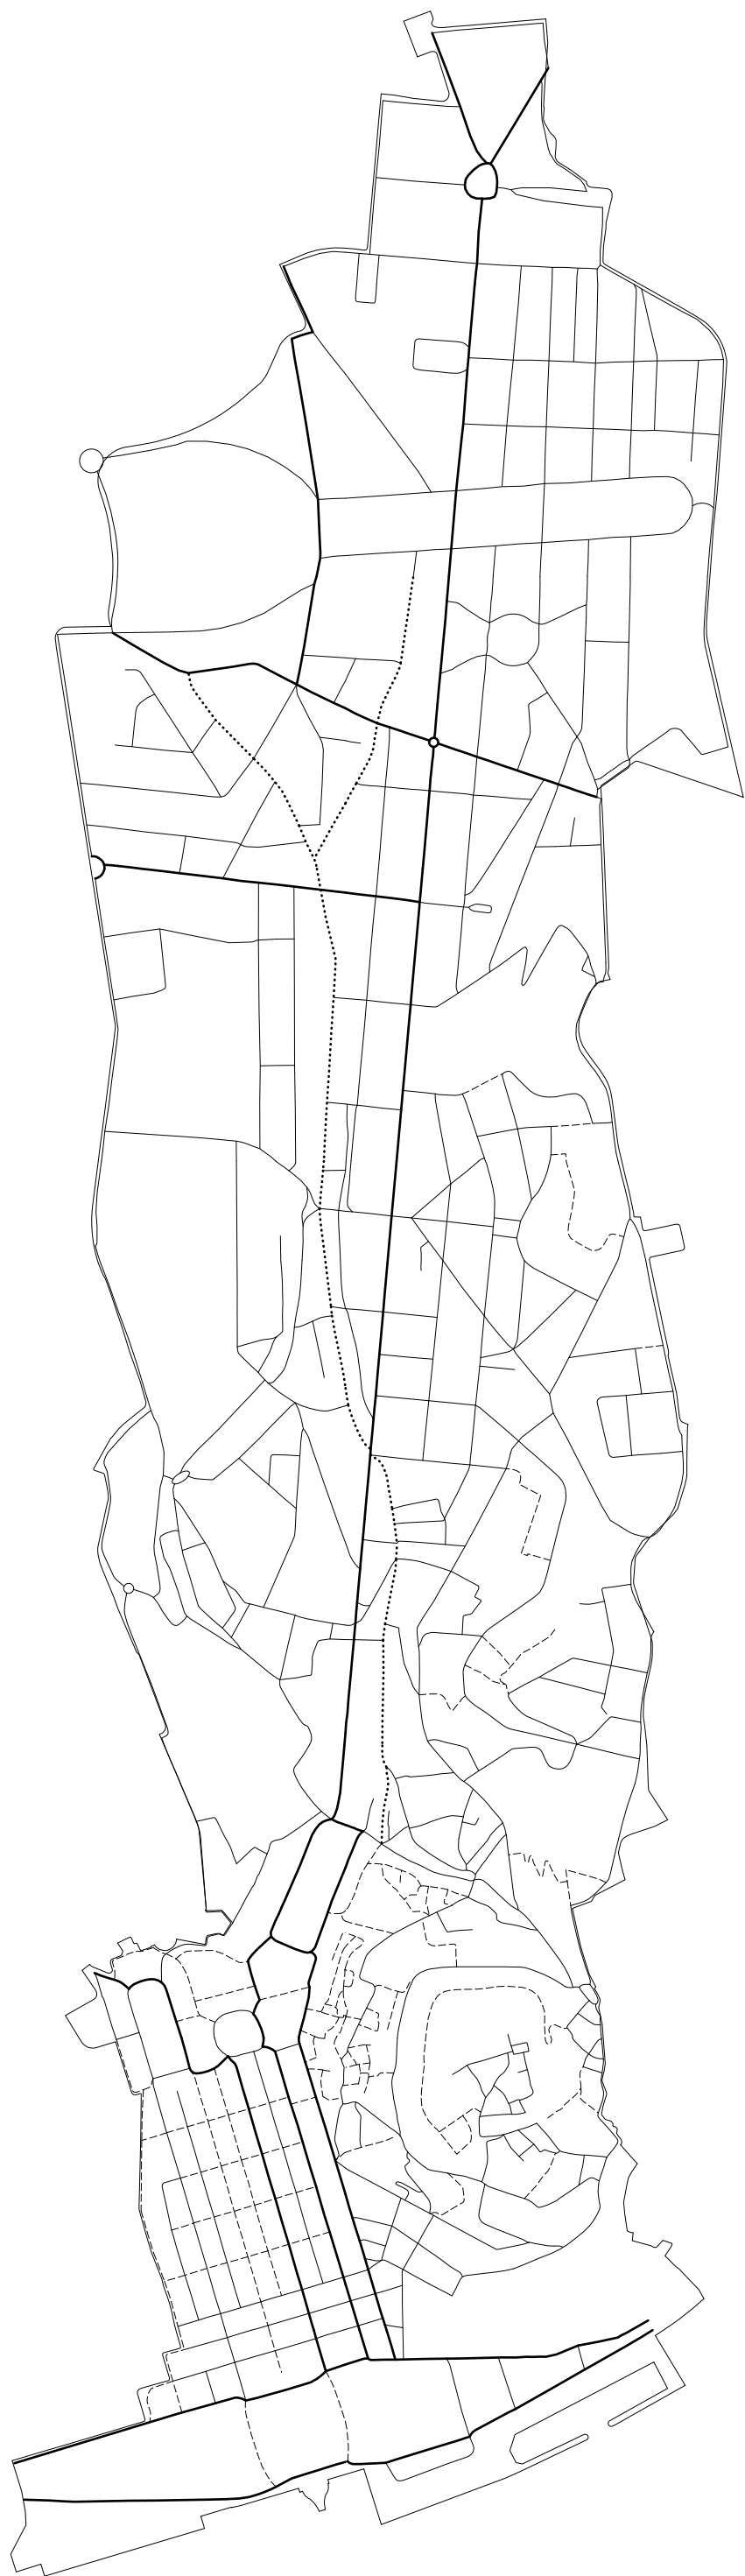

- asse principale
- asse secondario
- asse terziario
- strada pedonale
- Strada Antica

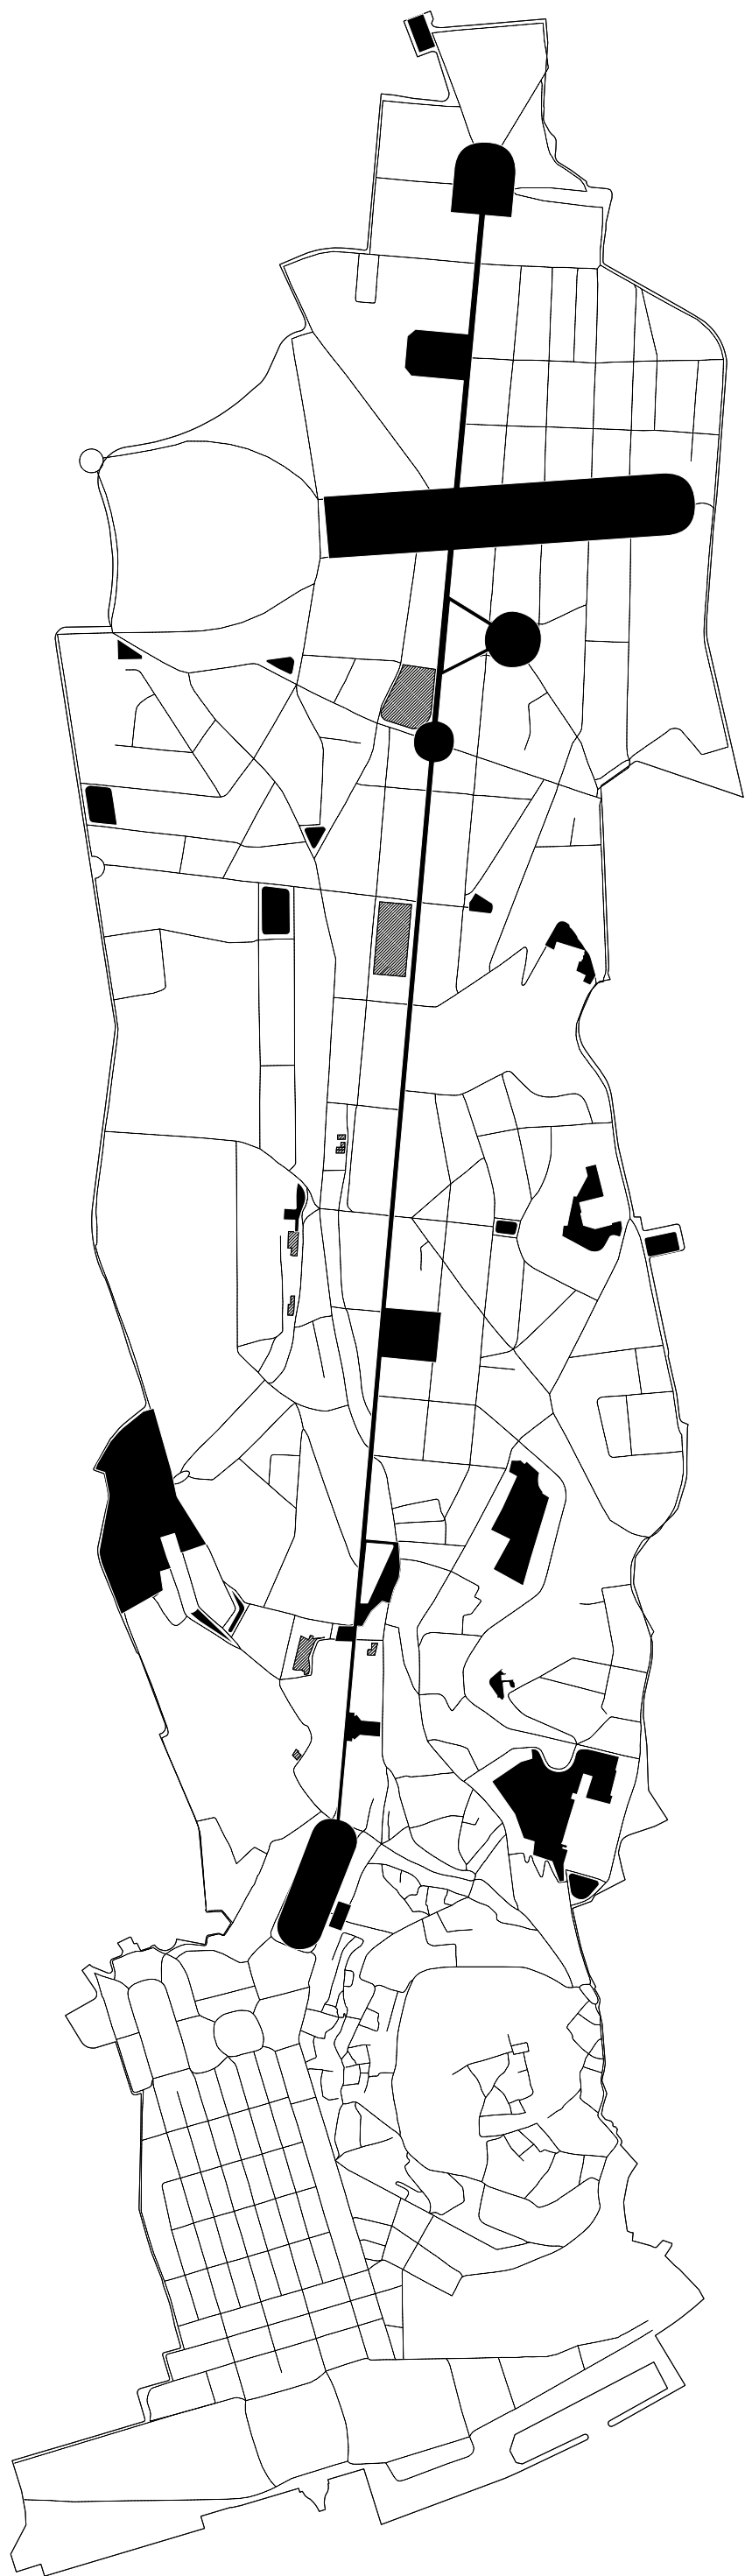


- strada
- spazio pubblico
- ▨ spazio in degrado


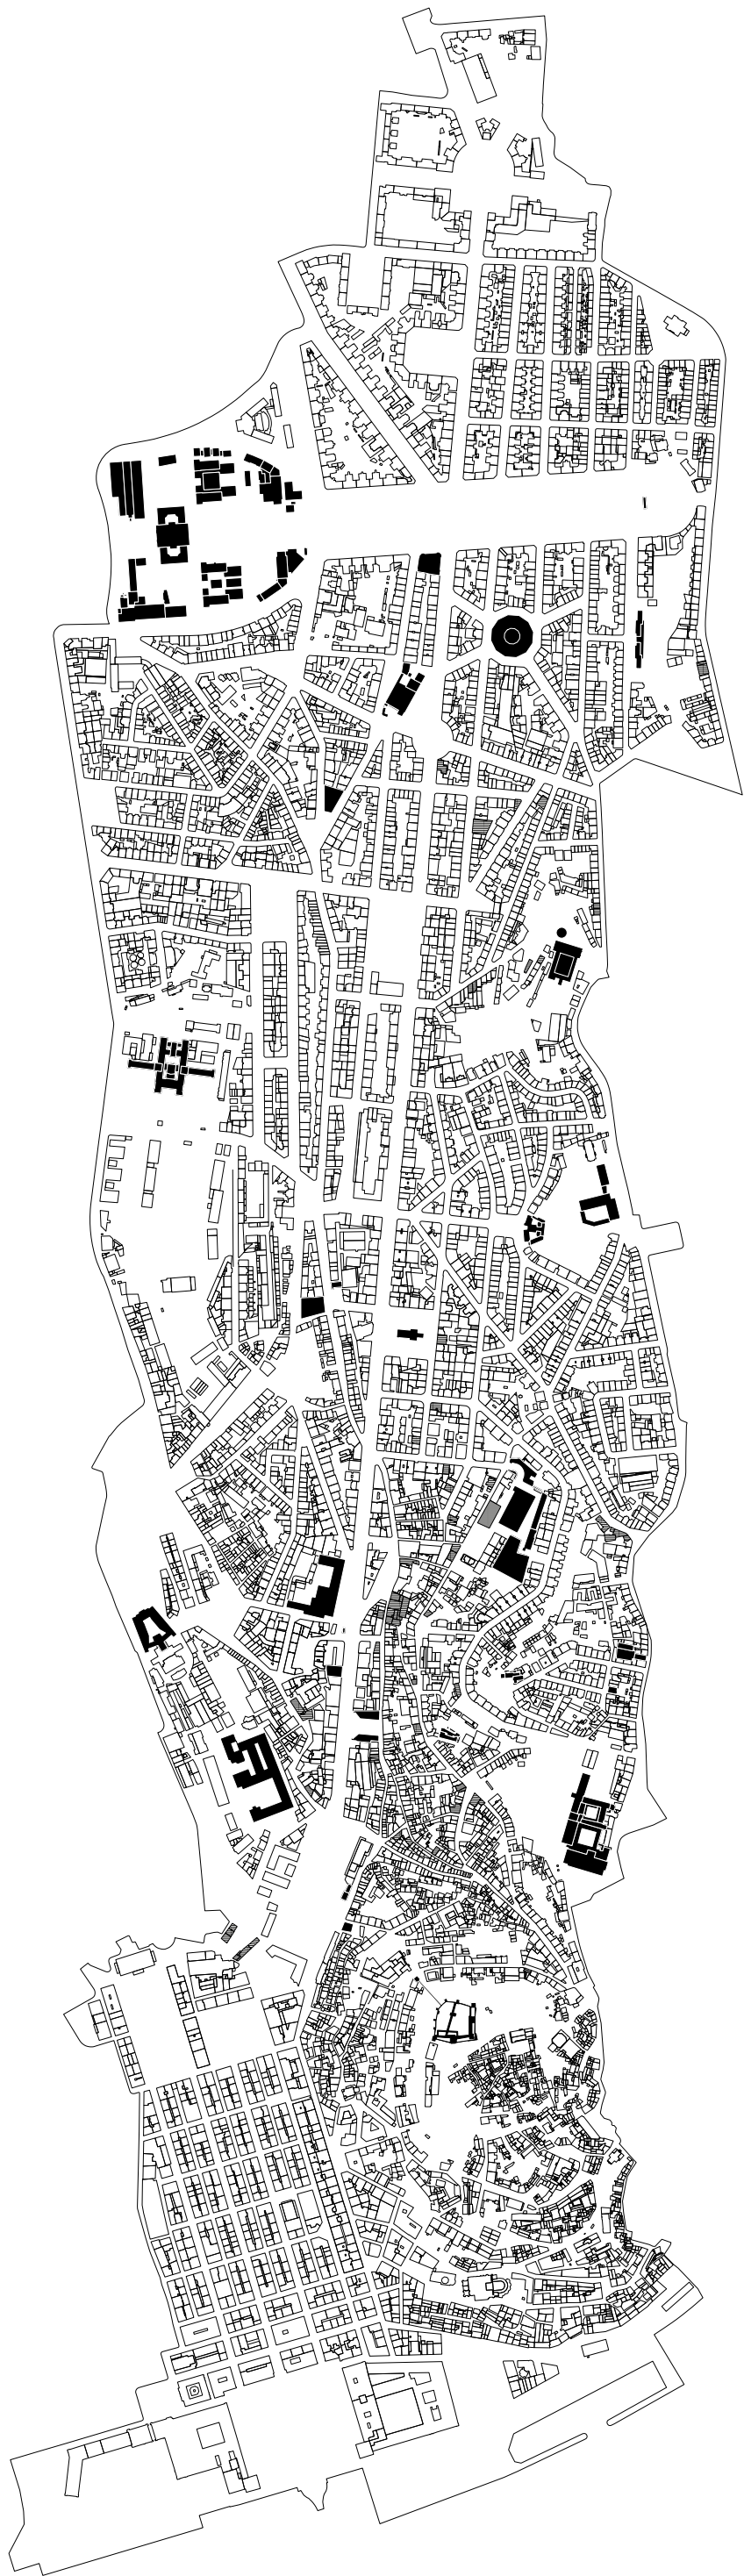


- edificio area Almirante Reis
- edificio area di non interesse
- edificio pubblico
- ▨ edifici in degrado


TRADUZIONE SPERIMENTALE II

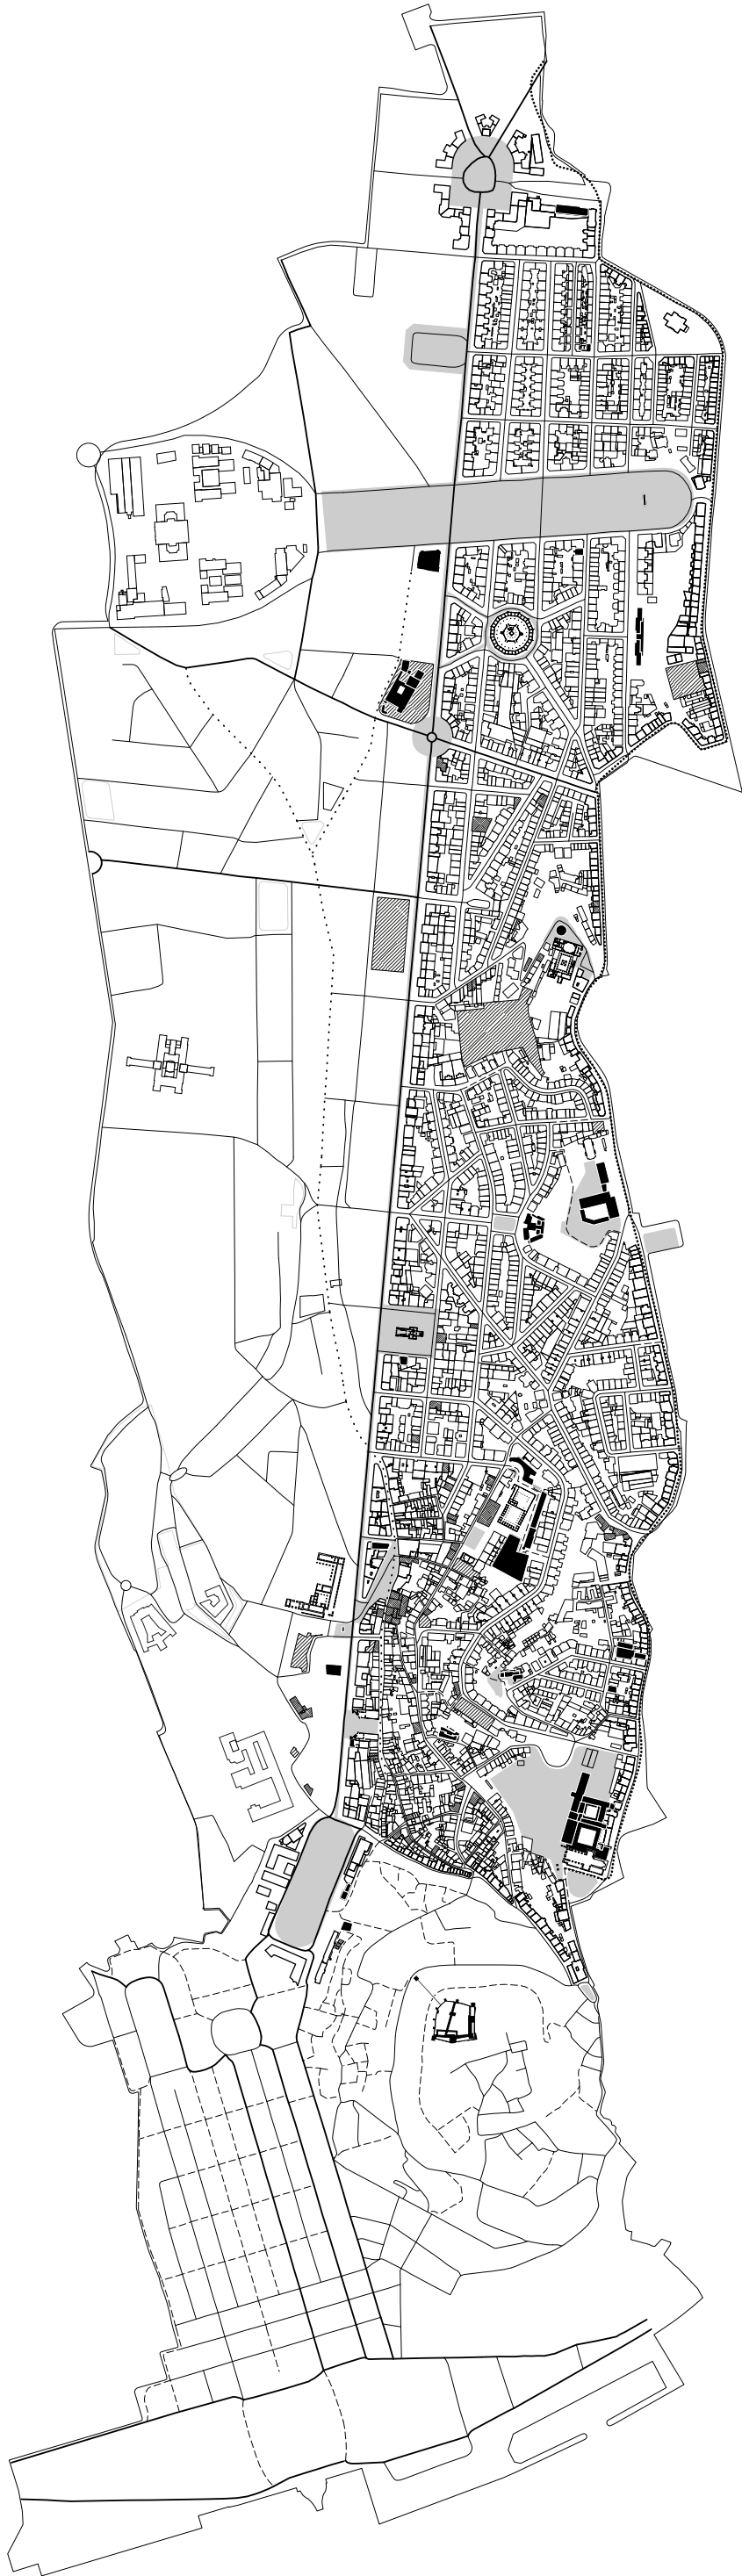


TAV 5. *Quota Alta*

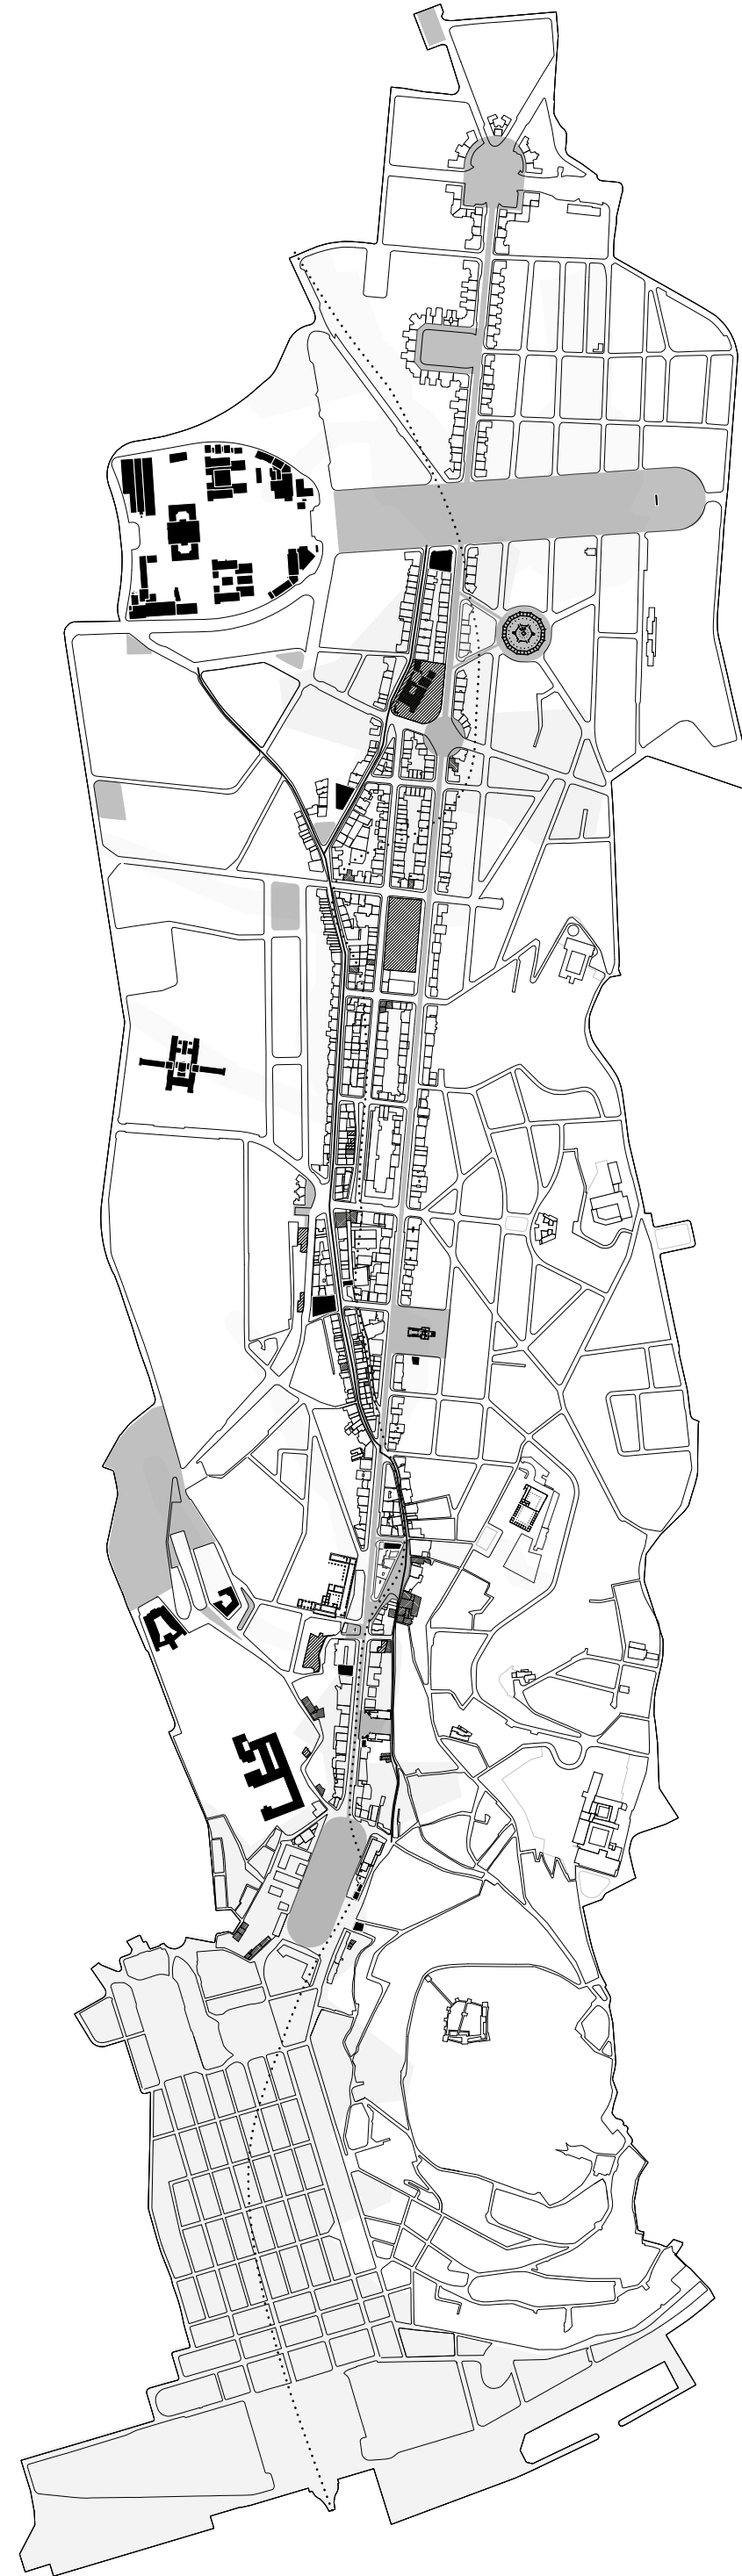
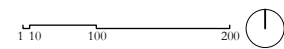



TAV 6. *Quota Bassa*


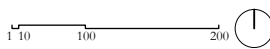


STRATEGIA

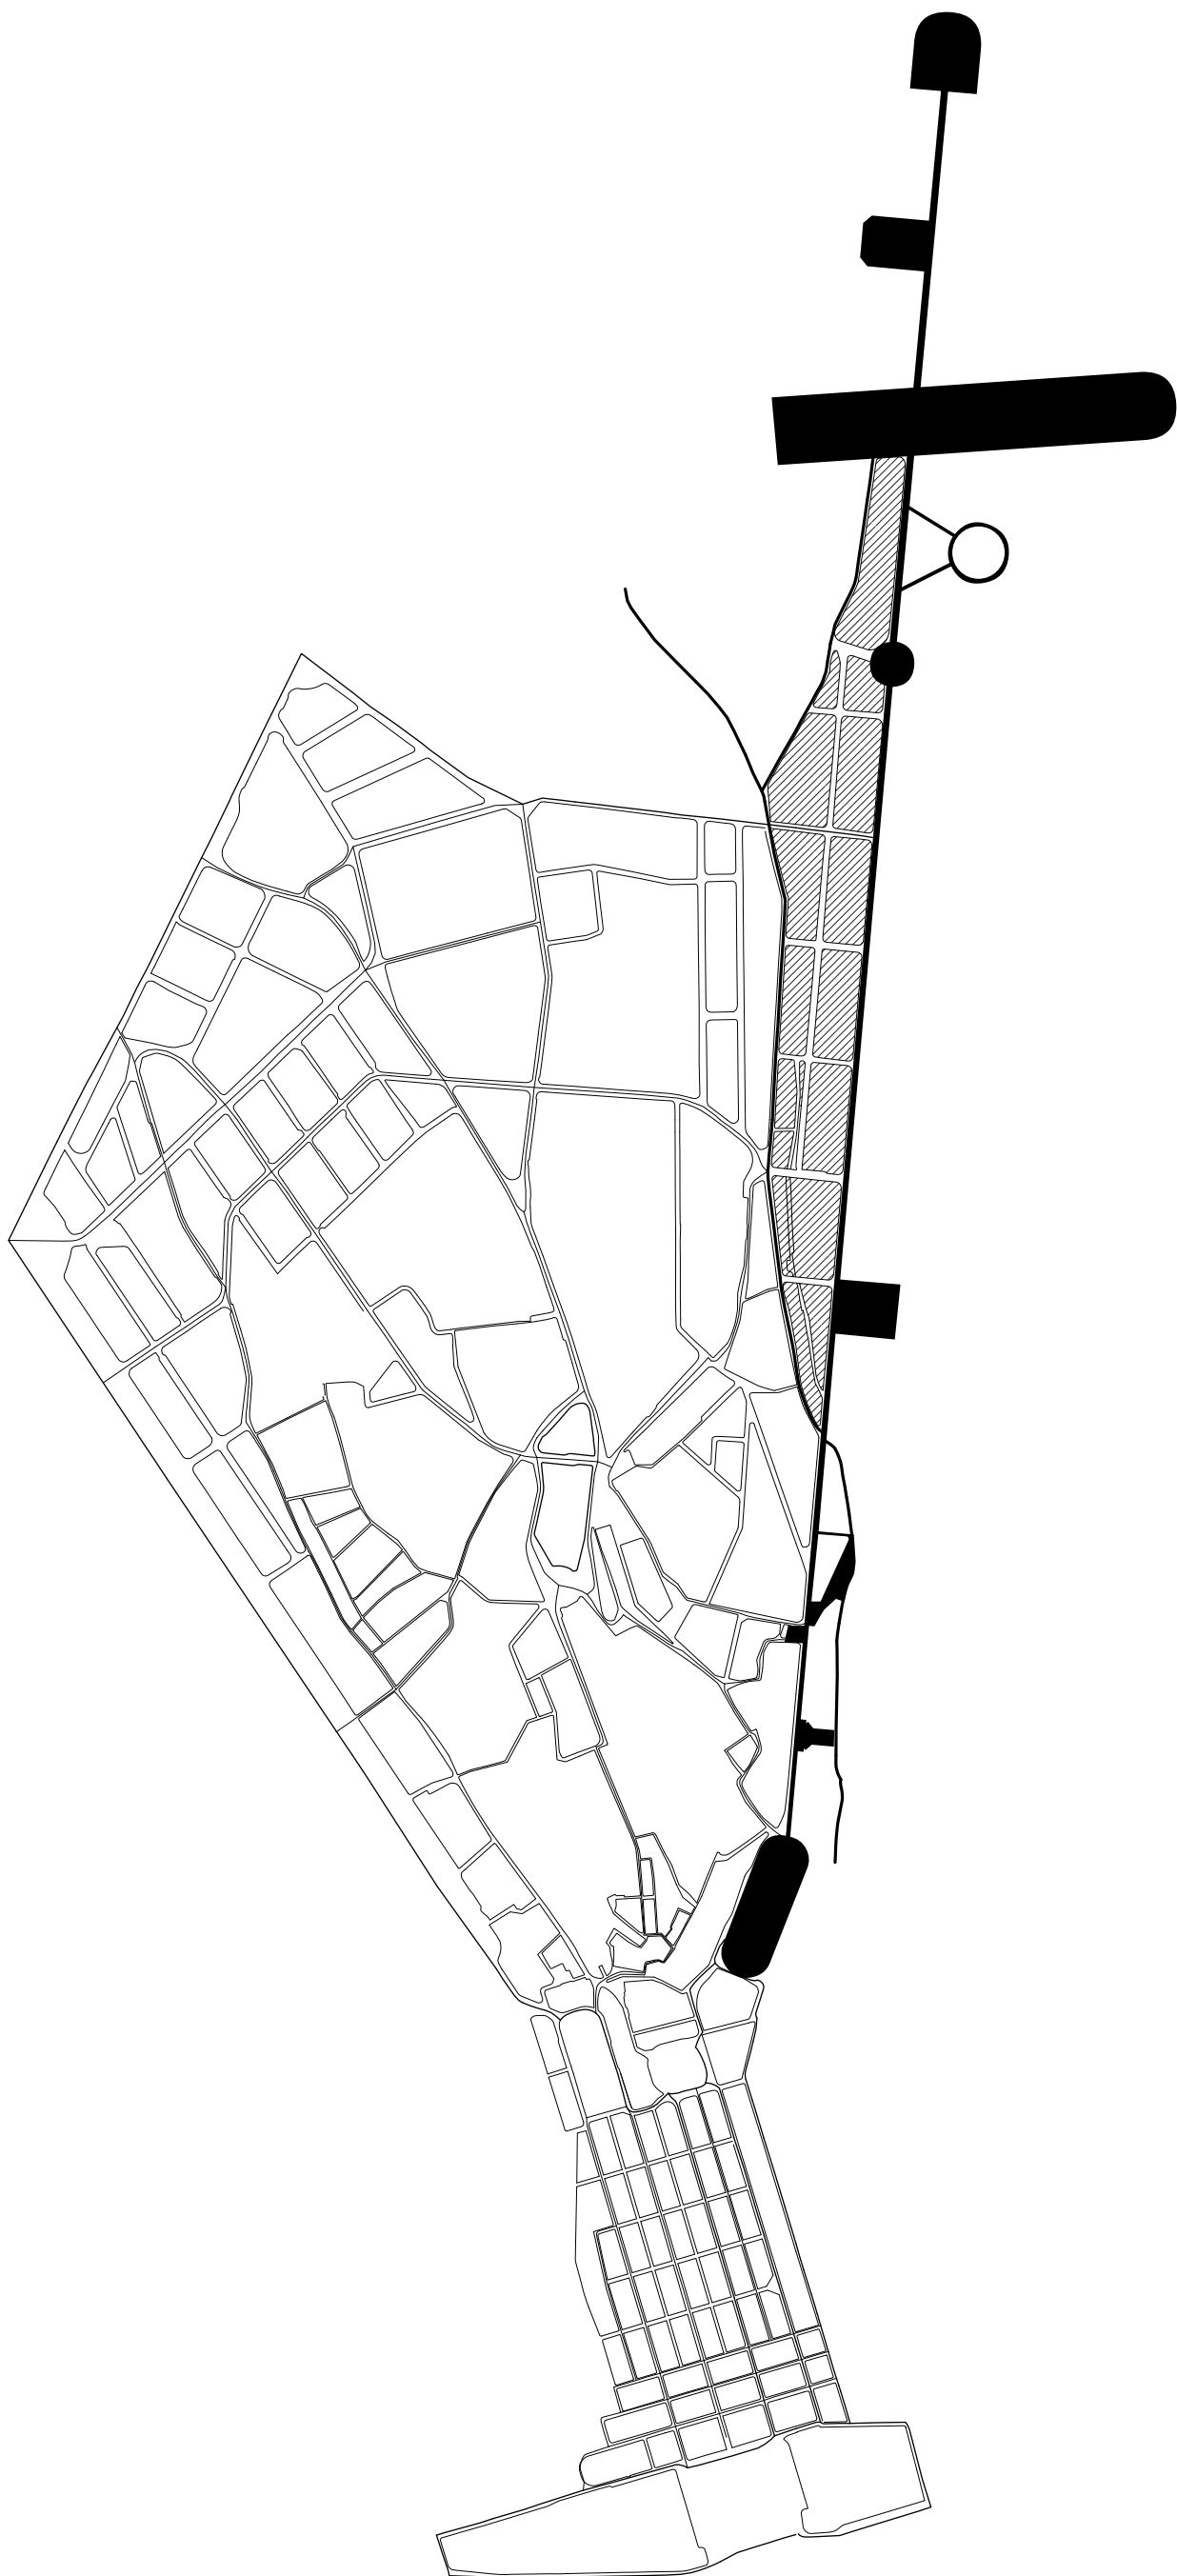


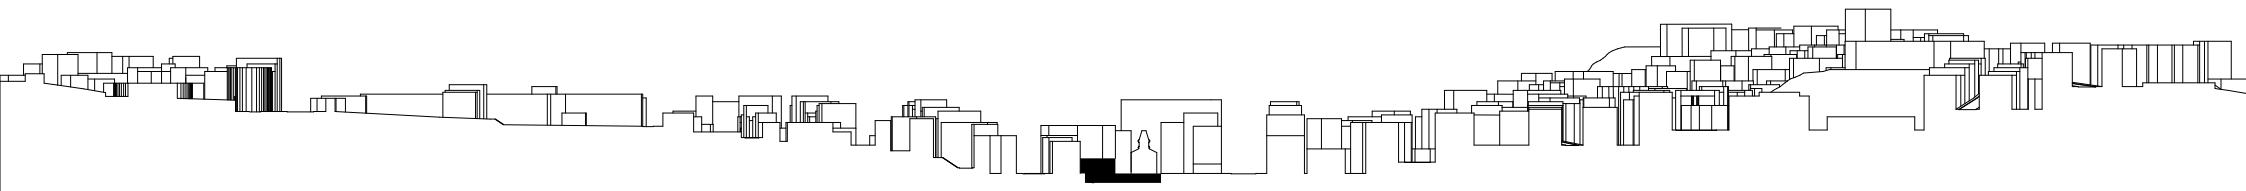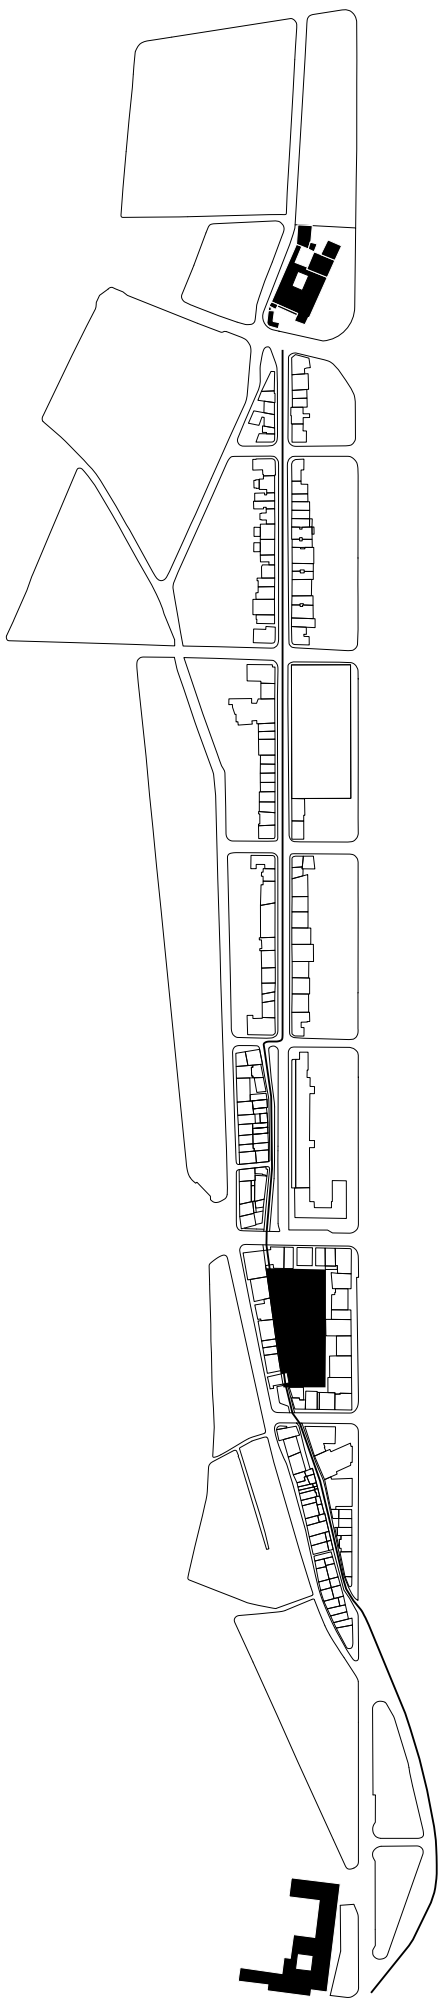

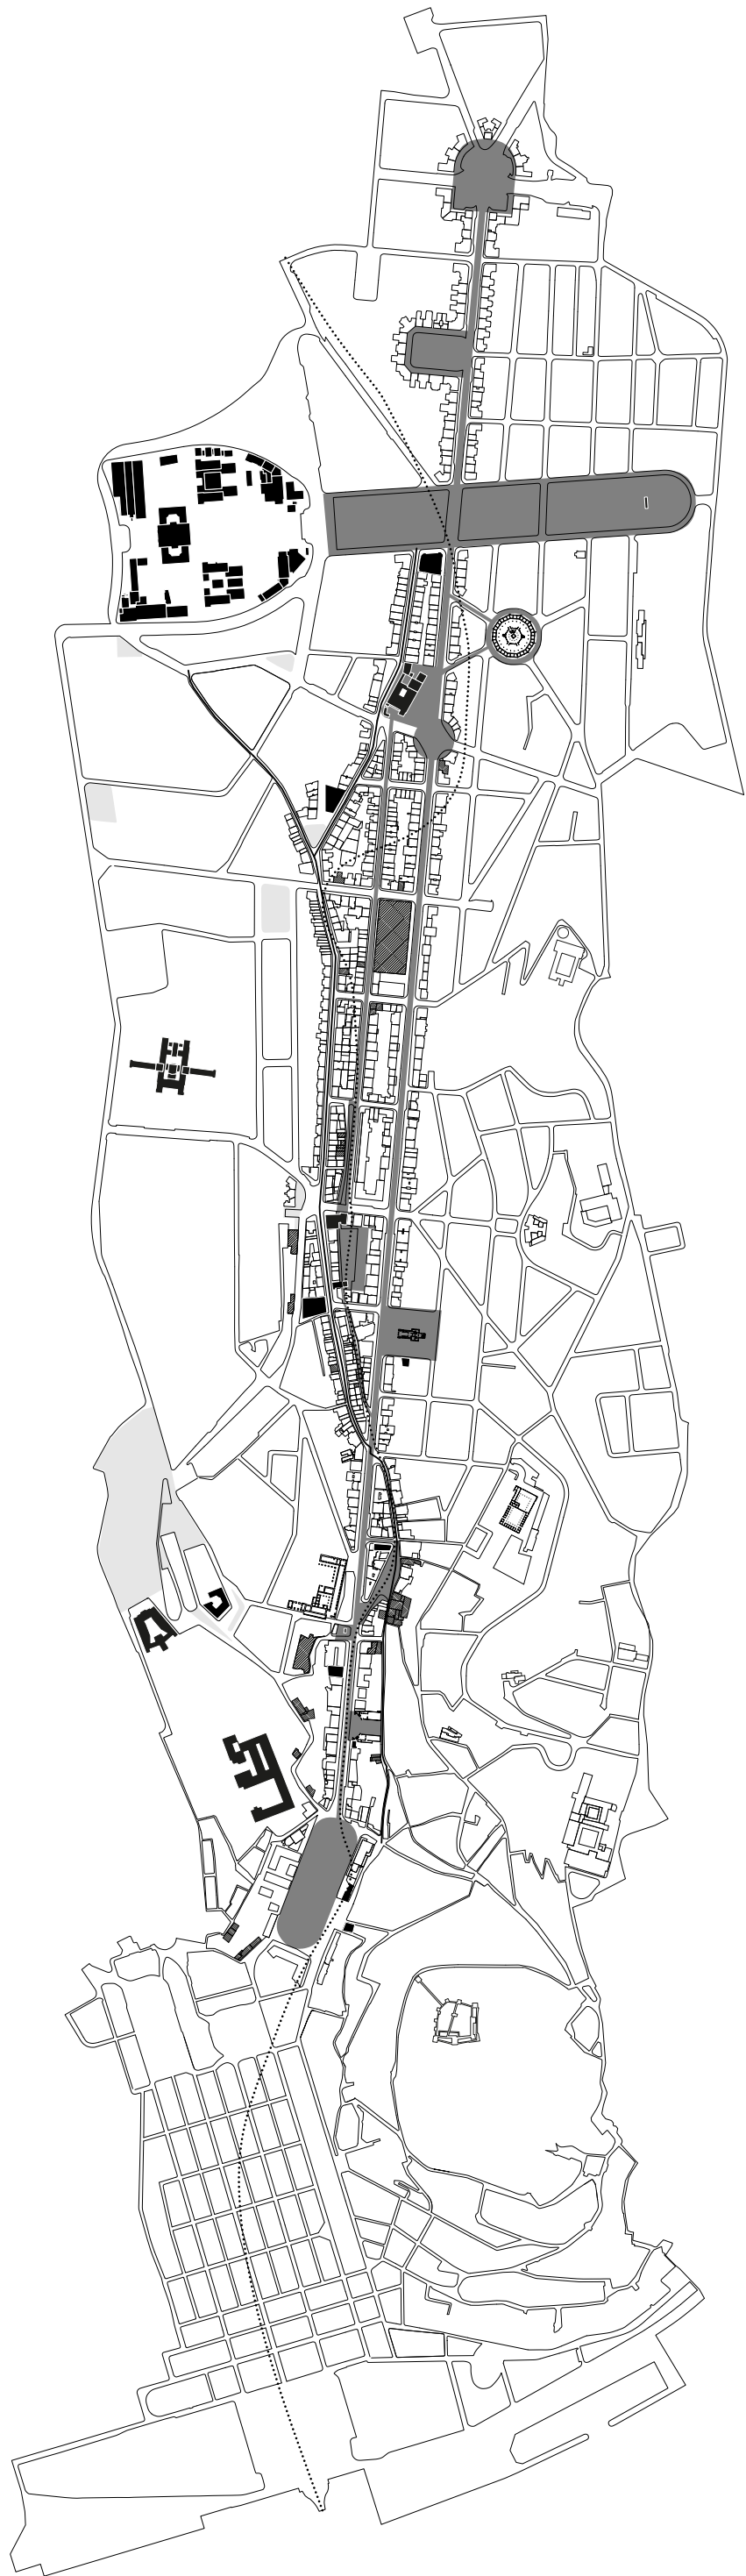

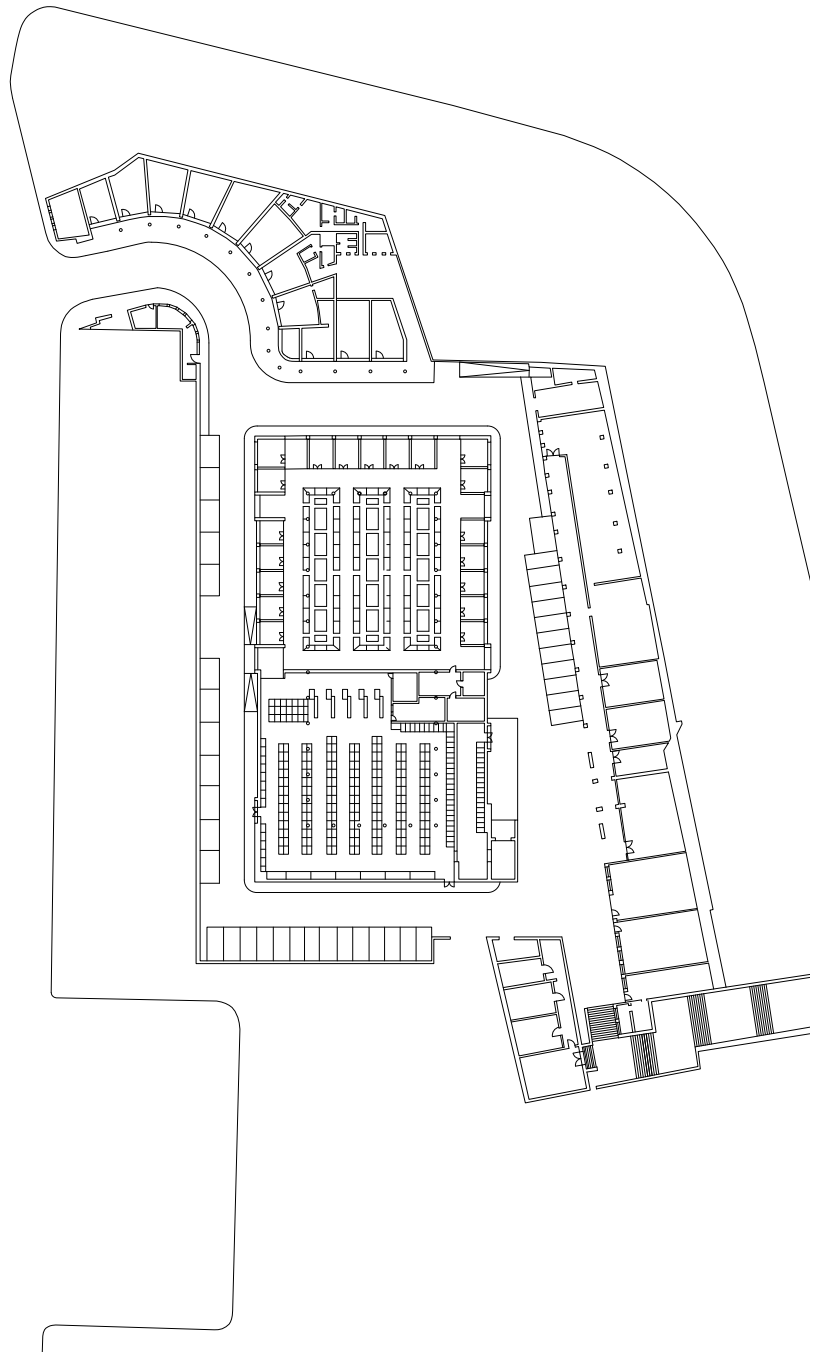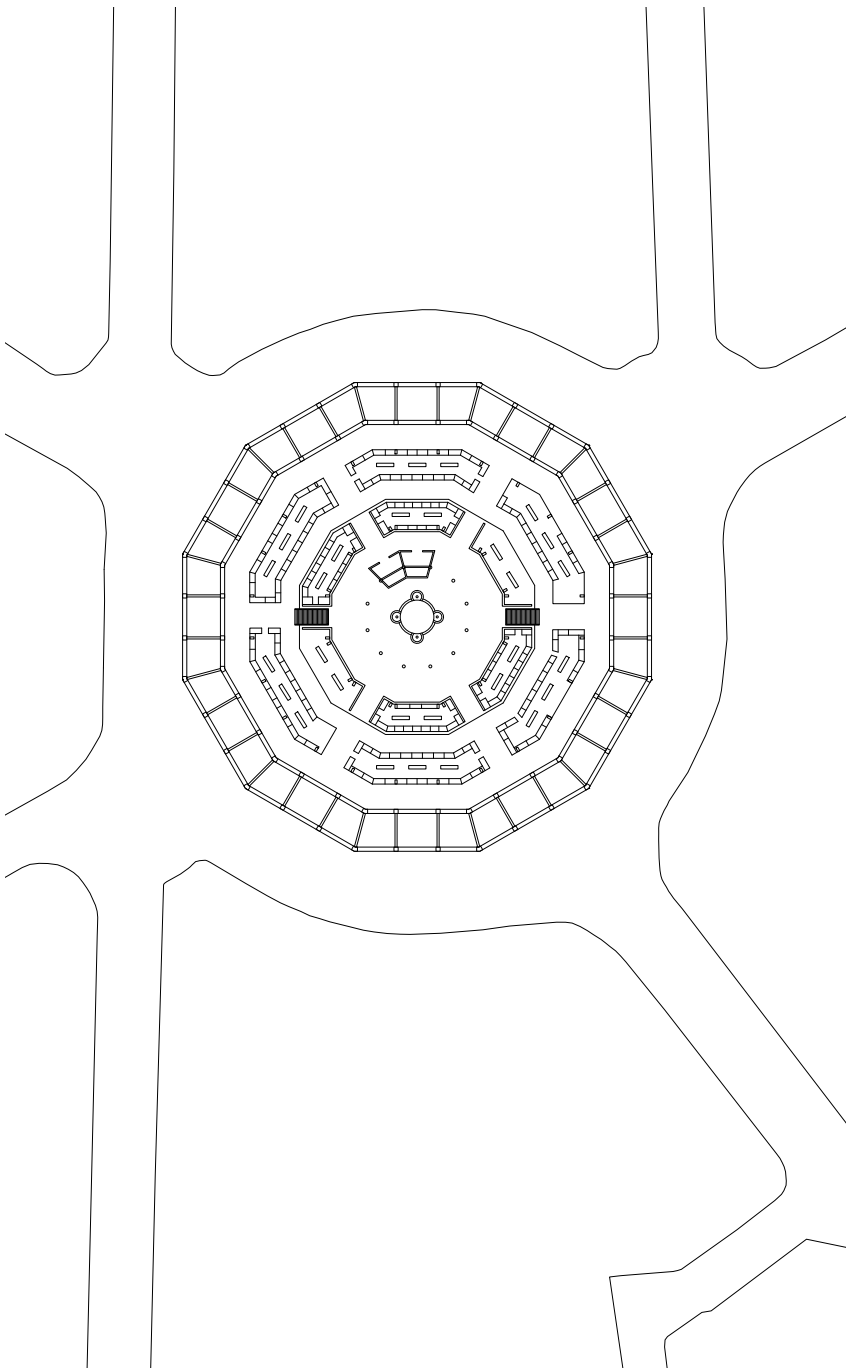

I MERCATI DI ALMIRANTE REIS

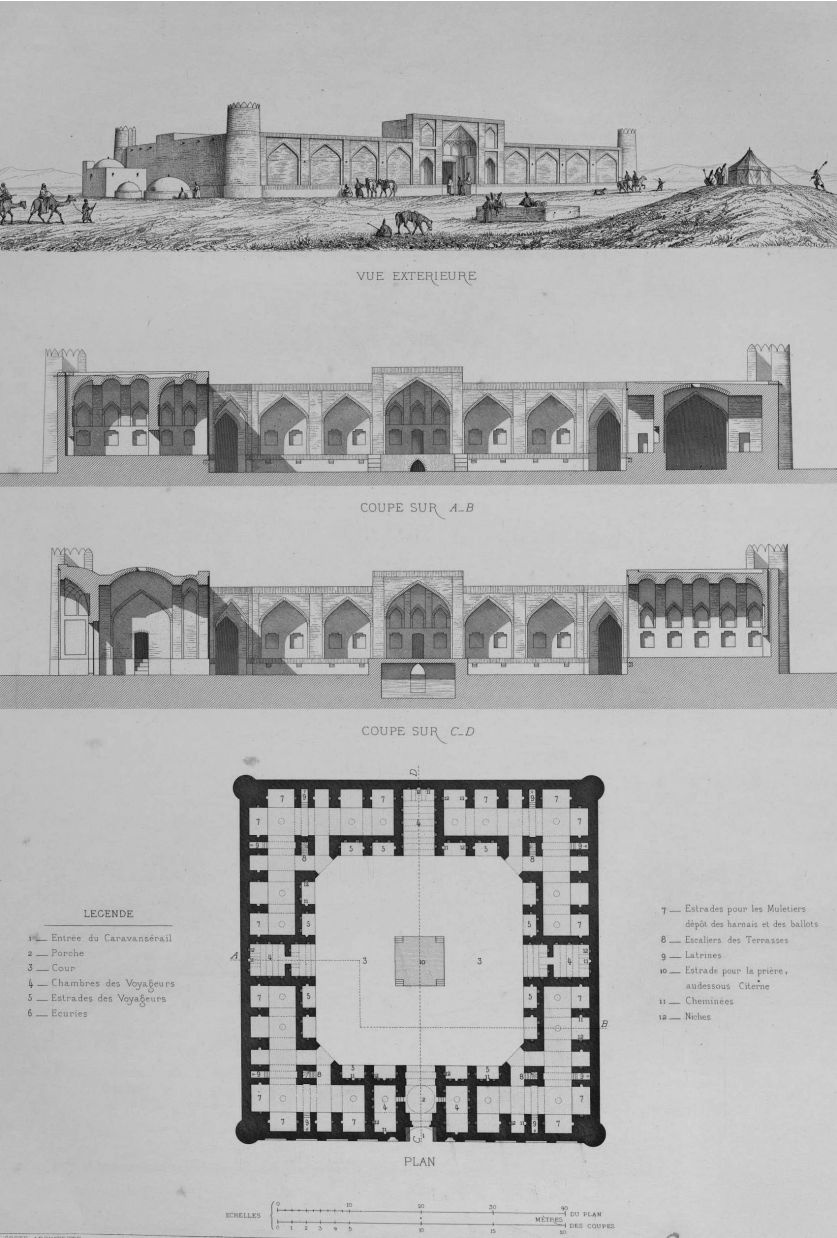


IL CARAVANSERRAGLIO

pagina precedente:

- 20. *Pianta del Mercado de Arroios*, produzione propria.
- 21. *Pianta del Mercado do Forno do Tijolo*, produzione propria.
- 22. *Pasangan caravanserraglio sulla strada da Tebran a Isfahan*, Pascal Coste, 1840.


- 01. Pozzo luce
- 02. Sala per aula fitness
- 03. Sala attrezzi
- 04. Ingresso palestra
- 05. Ripostiglio
- 06. Ufficio
- 07. Ambulatorio medico
- 08. Spogliatoi Staff
- 09. Ascensore
- 10. Spogliatoio
- 11. Spogliatoio
- 12. Piscina
- 13. Locale tecnico
- 14. Montacarichi
- 15. Biblioteca/Aula studio
- 16. Auditorium
- 17. Spazio espositivo
- 18. Magazzino
- 19. Locale tecnico
- 20. Scale di emergenza
- 21. Montacarichi

TAV 10 . *Pianta piano interrato* scala 1:500

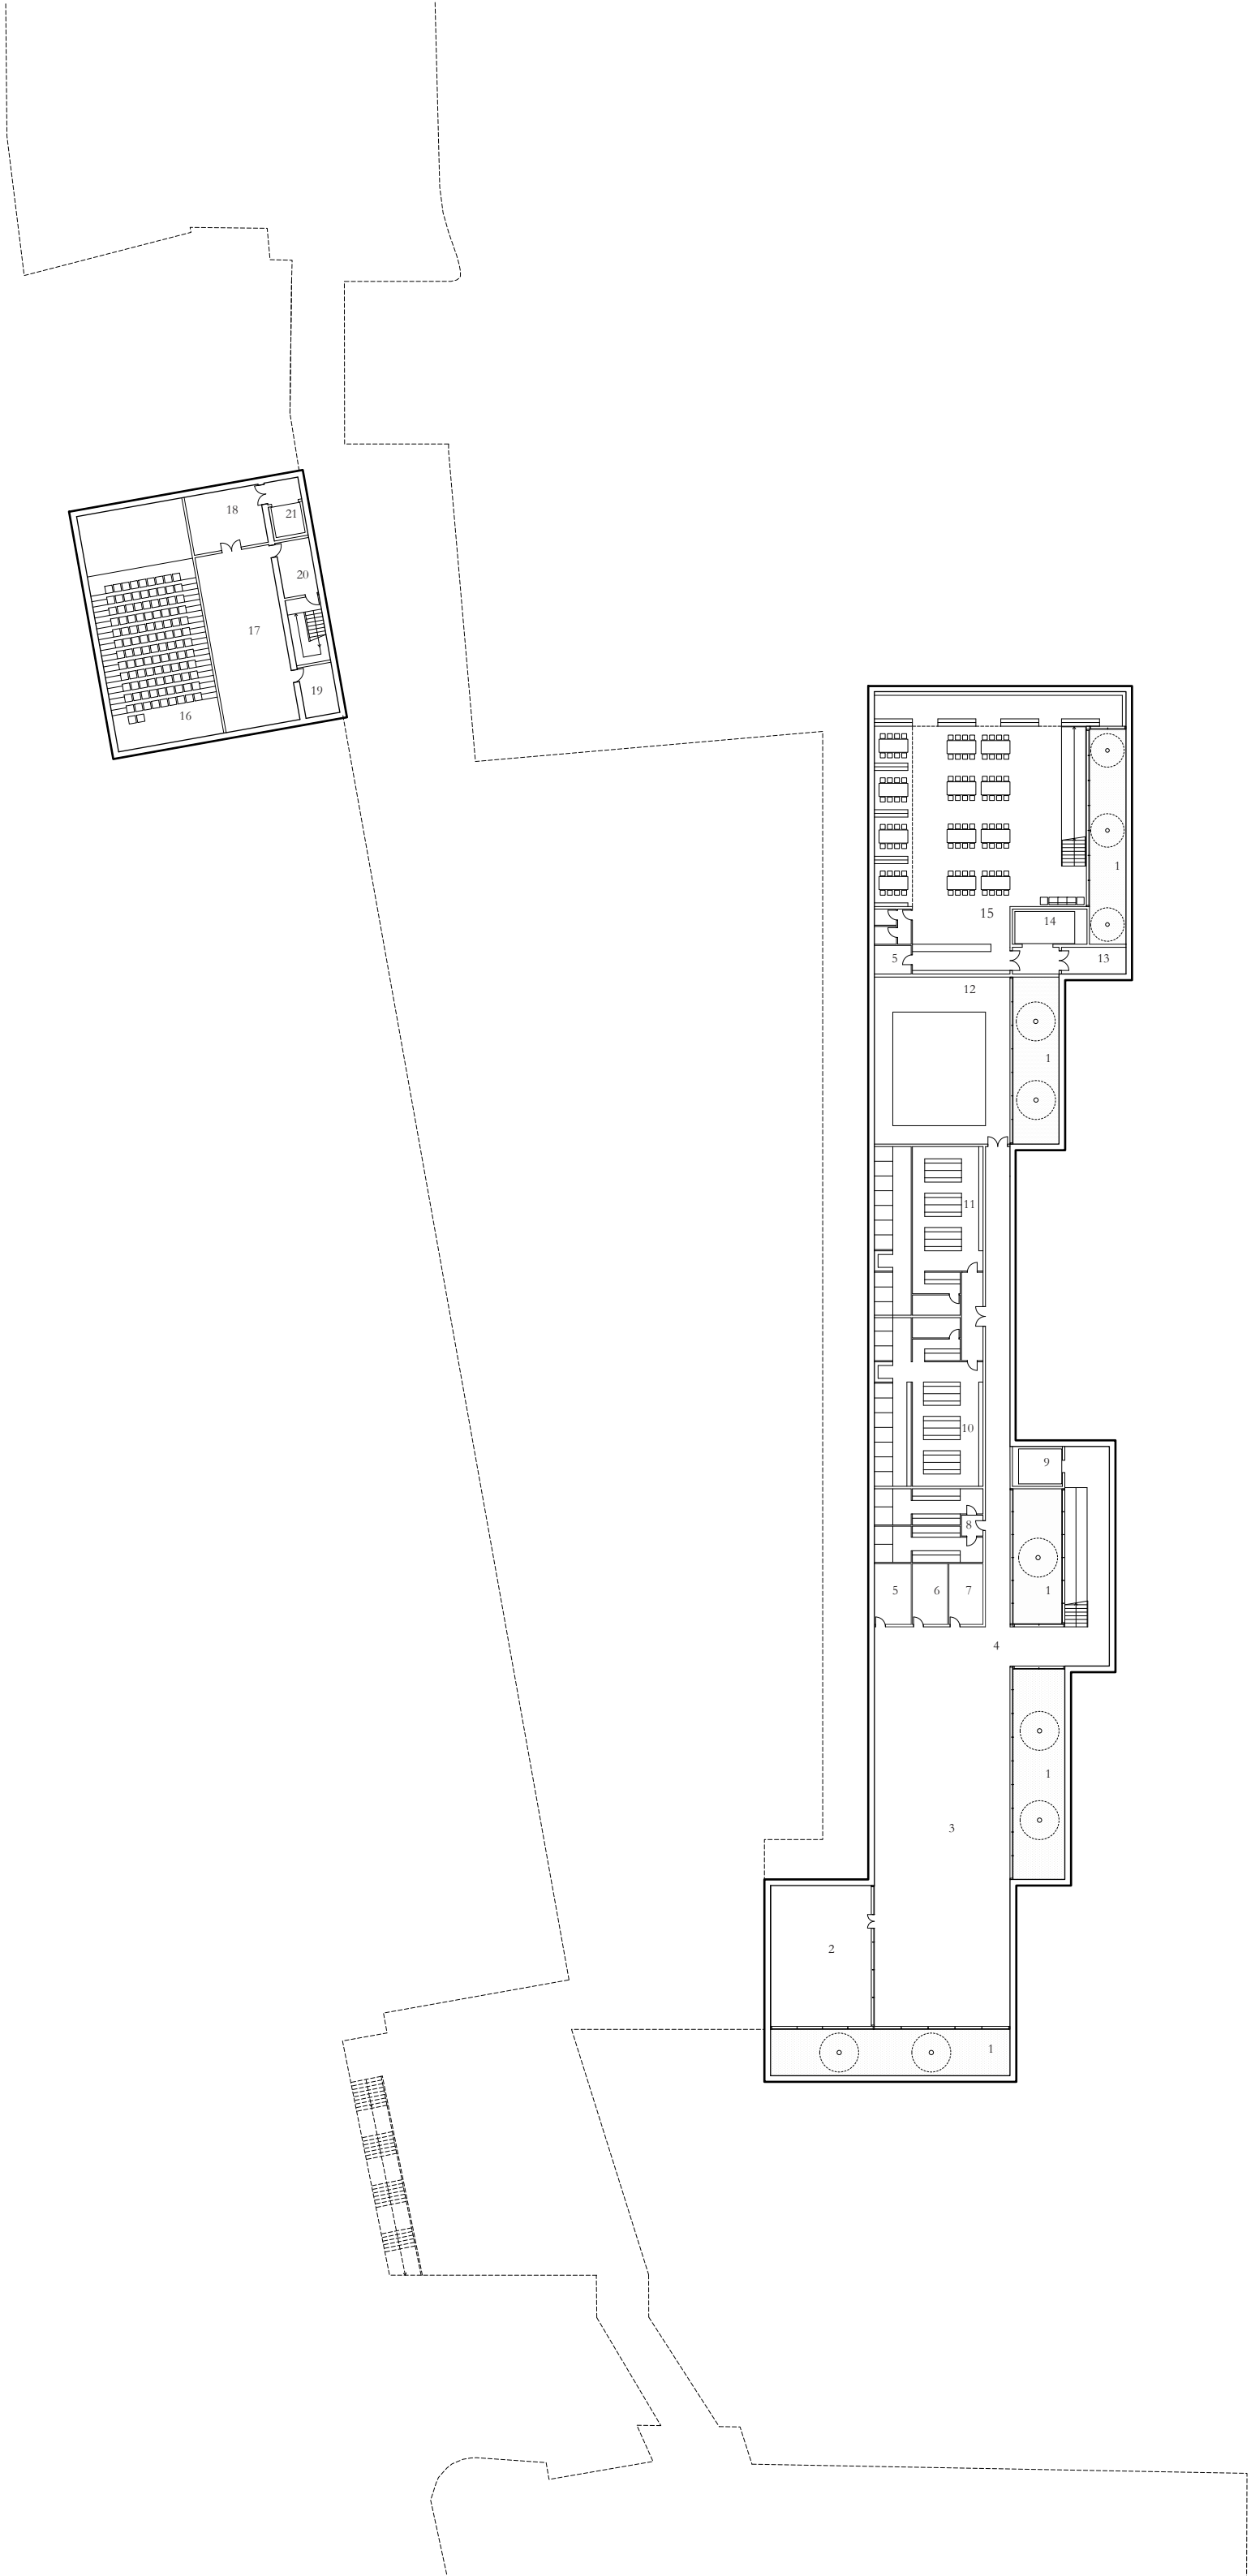


- 01. Ingresso Praça Regueirão dos Anjos
- 02. Sala attività
- 03. Pozzo luce
- 04. Ingresso da Avenida Almirante Reis
- 05. Ascensore
- 06. Praça do Regueirão dos Anjos
- 07. Locale tecnico
- 08. Montacarichi
- 09. Ingresso di servizio
- 10. Ingresso/area espositiva
- 11. Ingresso Auditorium
- 12. Foyer
- 13. Guardaroba
- 14. Sala riproduzione
- 15. Auditorium
- 16. Spazio espositivo
- 17. Magazzino
- 18. Scale d'emergenza

TAV 11 . *Pianta piano terra* scala 1:500

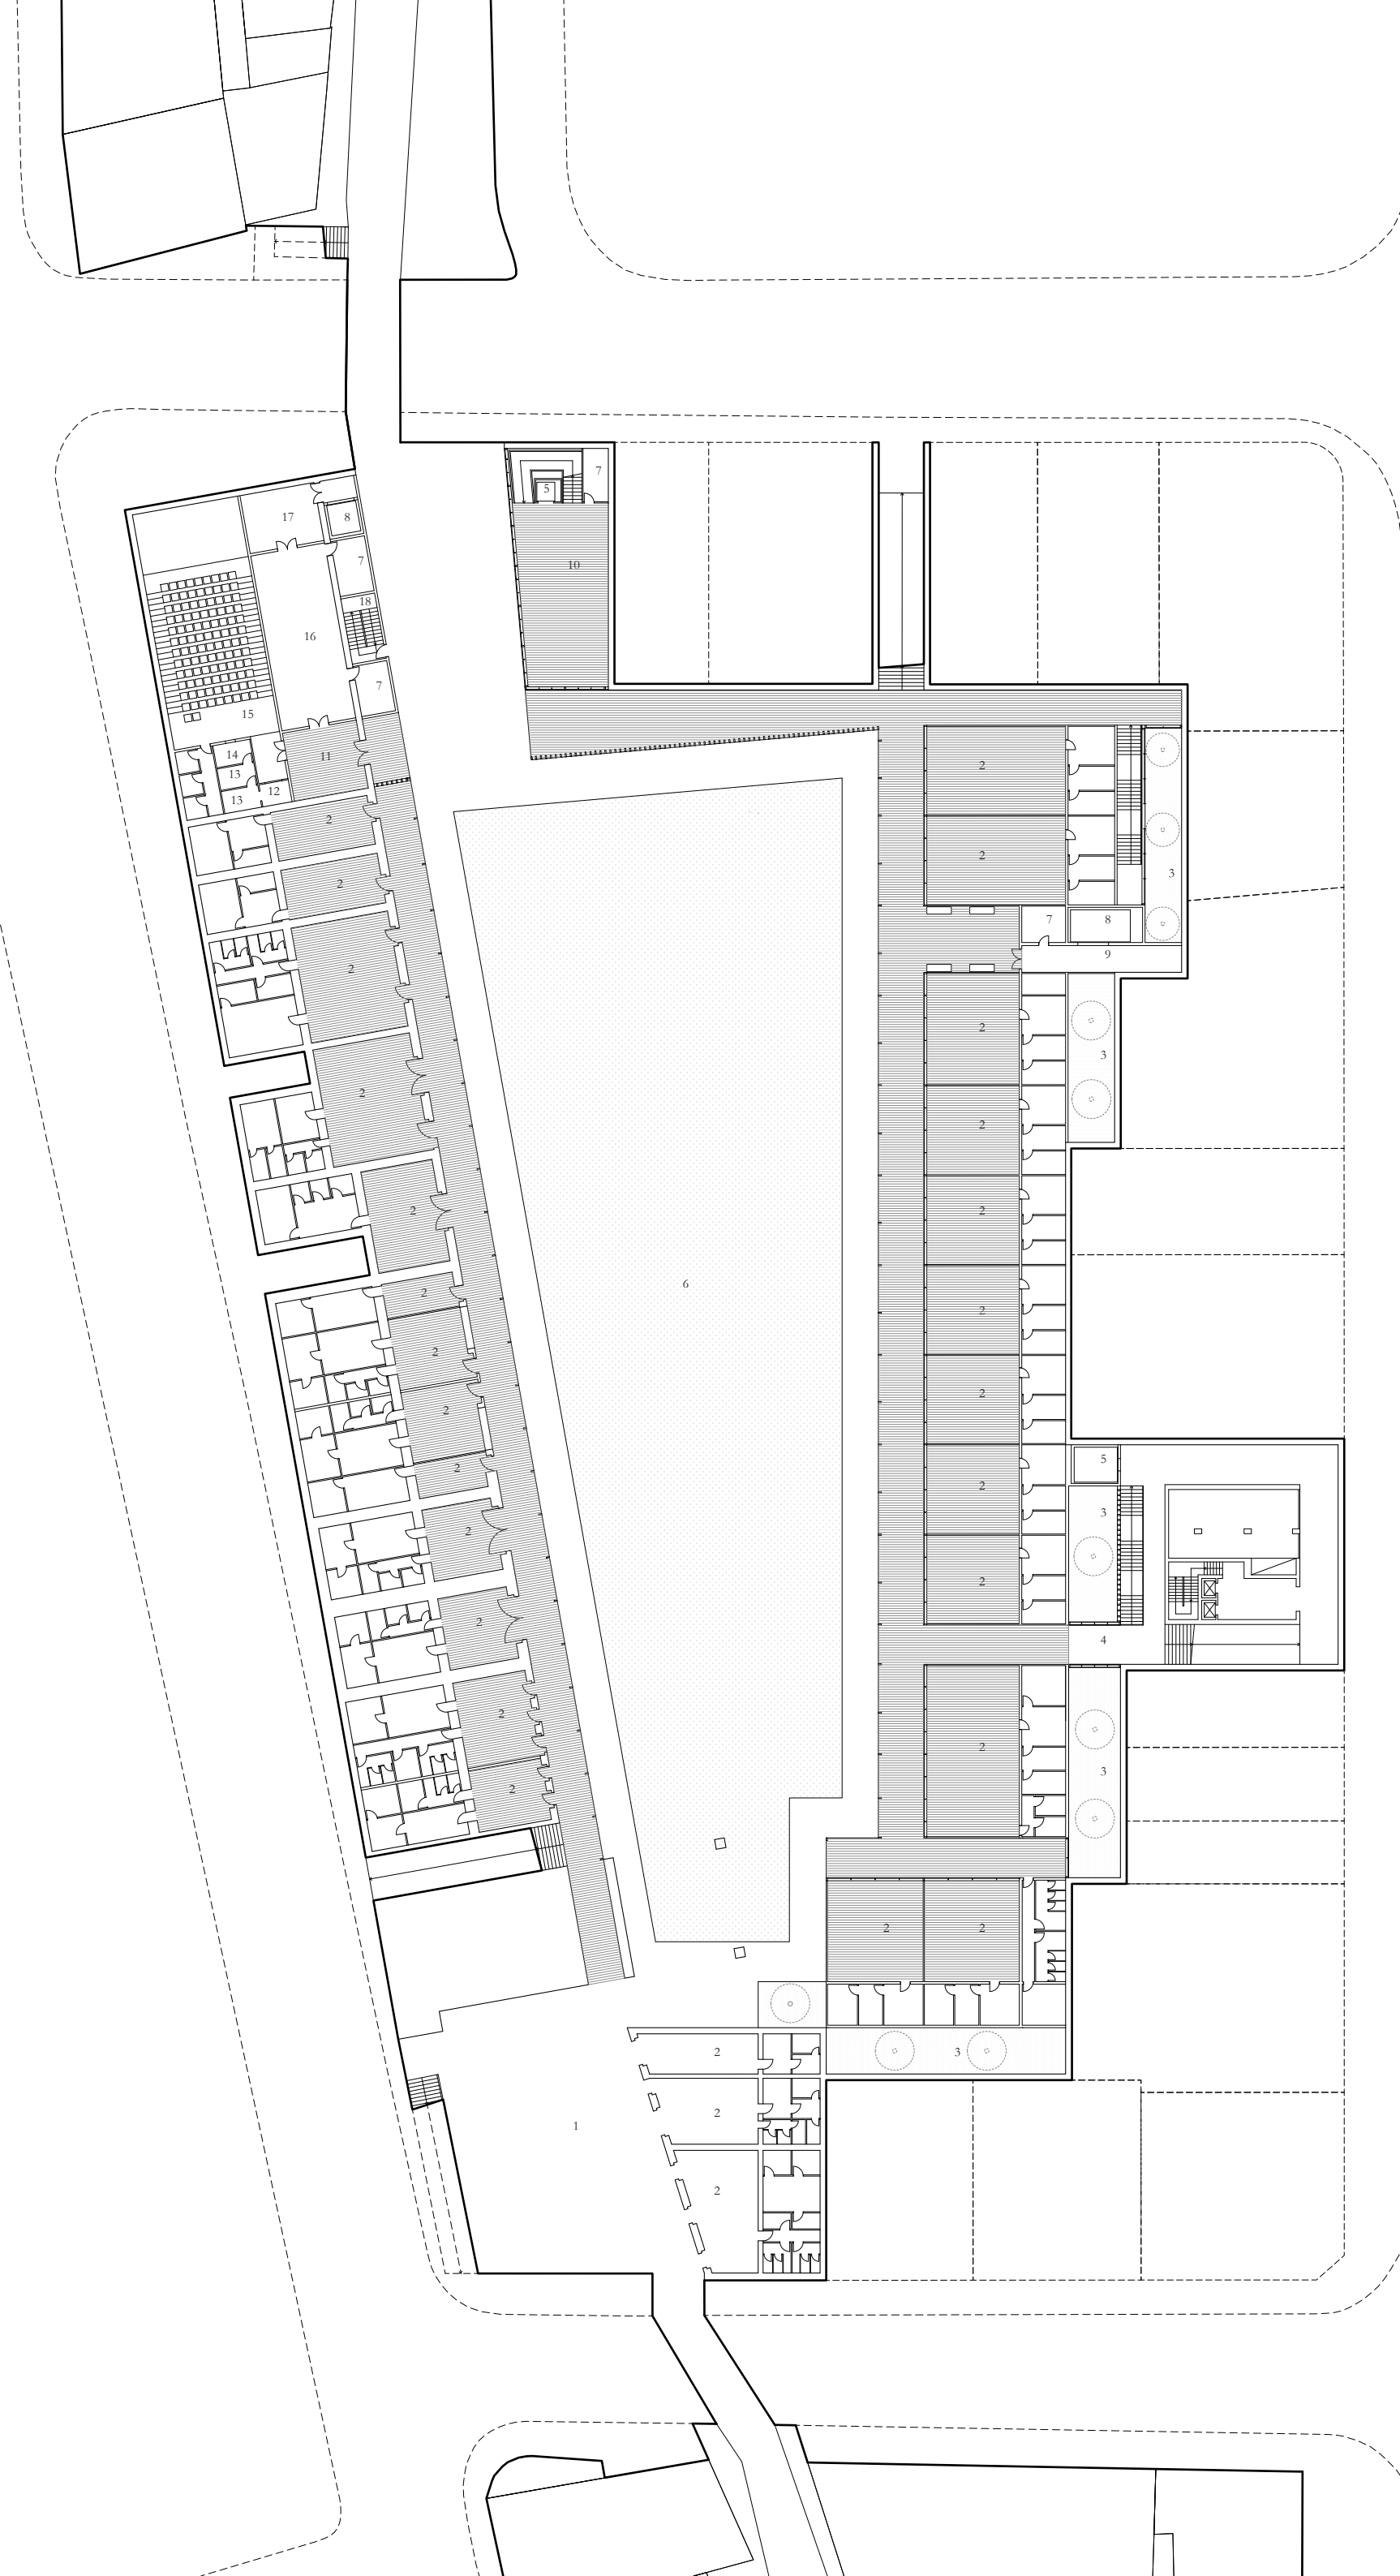


01. Ingresso Rua de Arroios
02. Ingresso Avenida Almirante Reis
03. Ascensore
04. Ingresso di servizio
05. Montacarichi
06. Ingresso Rua Febo Moniz
07. Ingresso con affaccio piano inferiore
08. Locale tecnico
09. Scale di emergenza

TAV 12 . *Pianta primo piano* scala 1:500


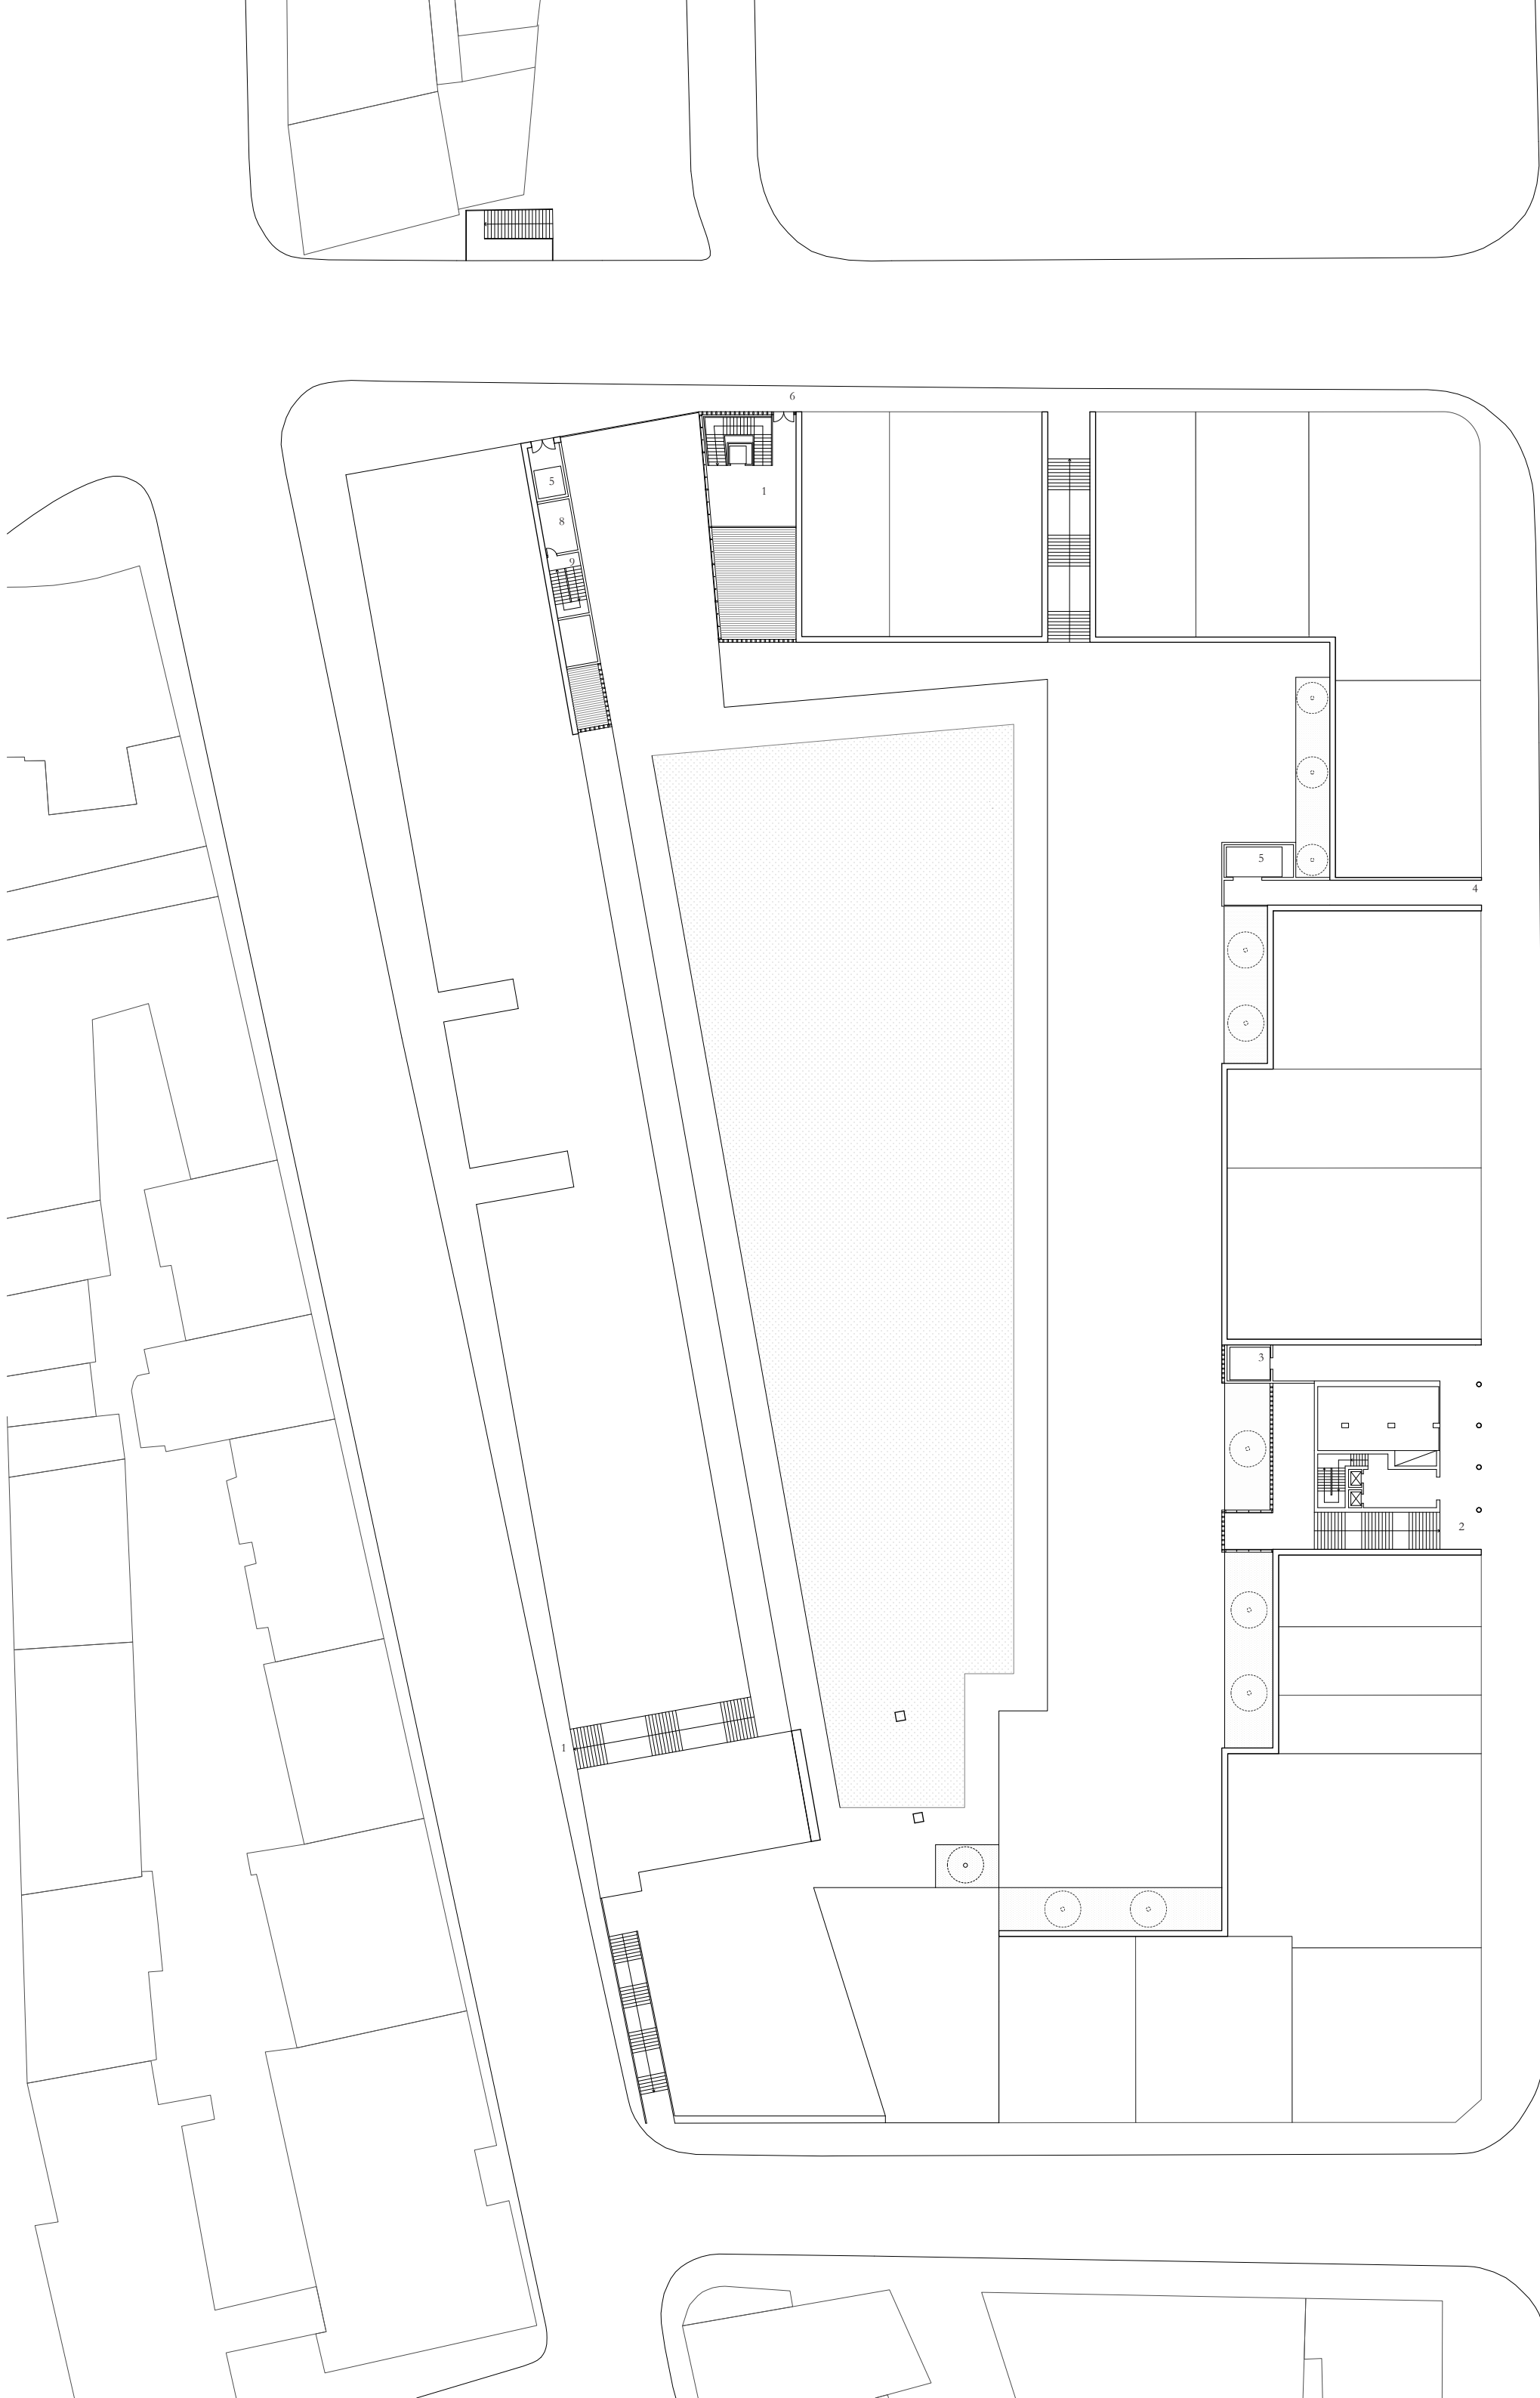


- 01. Ingresso con area relax
- 02. Bar
- 03. Cucina
- 04. Sala ristorante
- 05. Magazzino
- 06. Scale di emergenza
- 07. Ascensore

TAV 13 . *Pianta secondo piano* scala 1:500

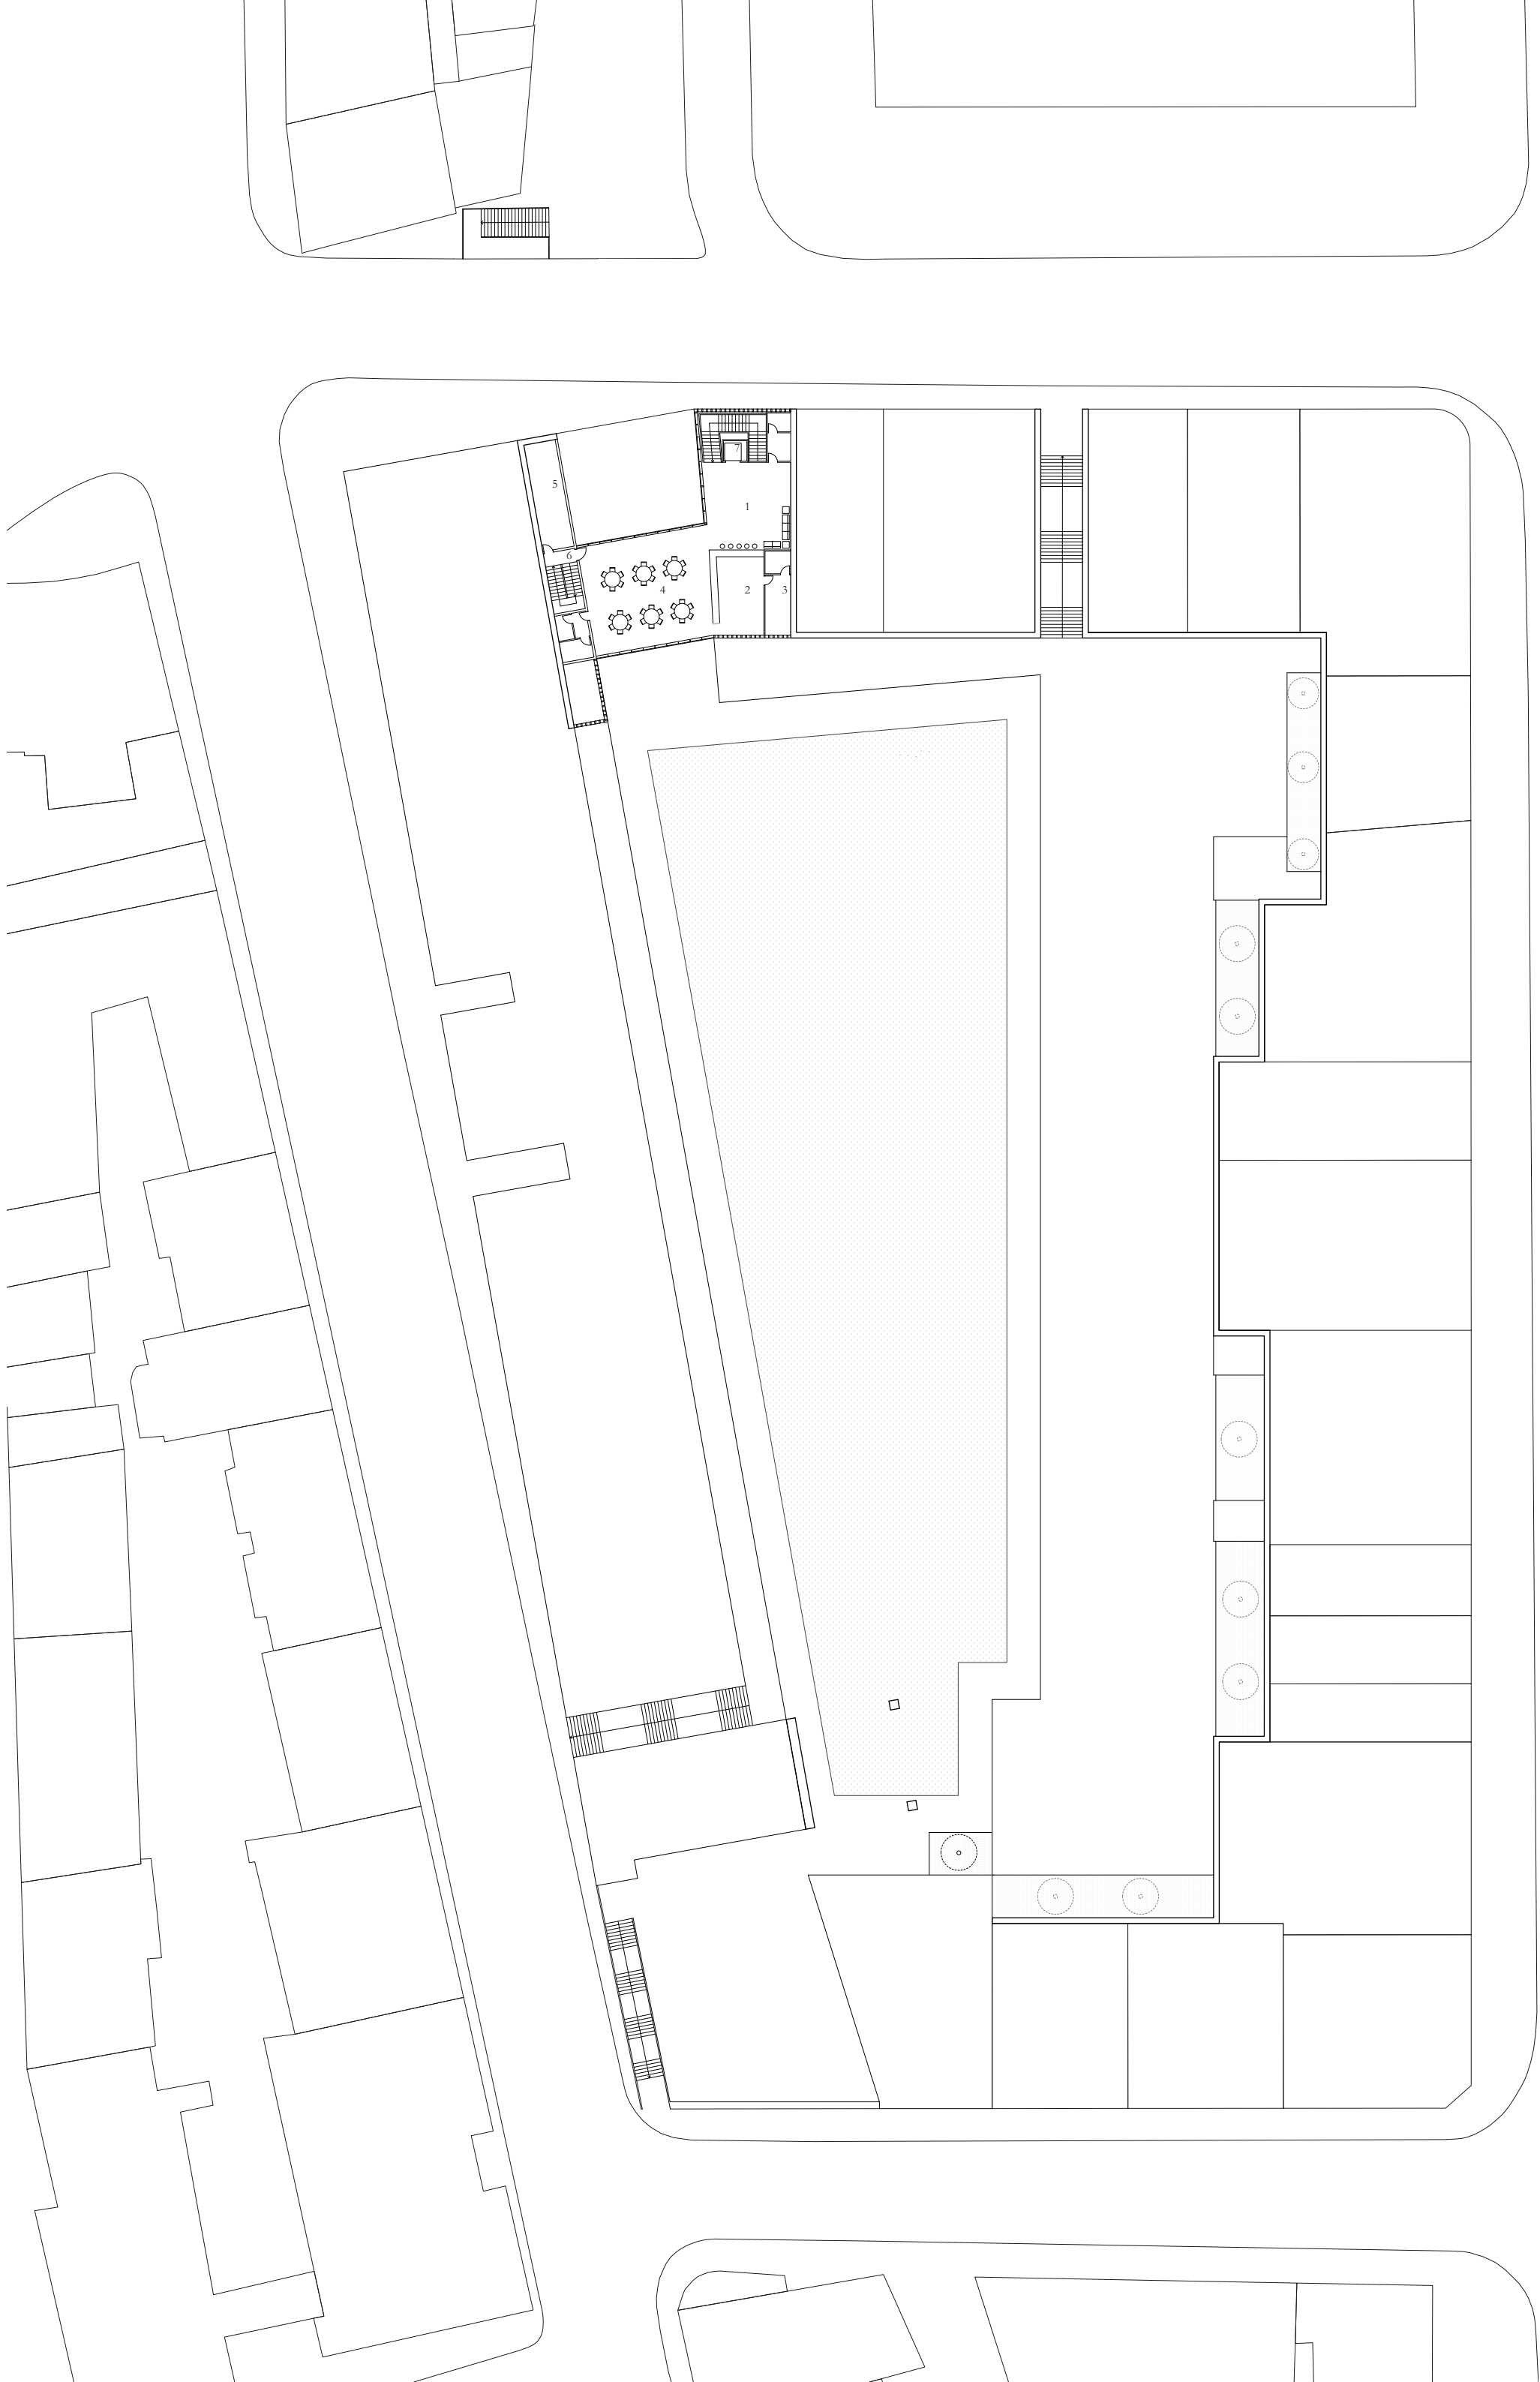



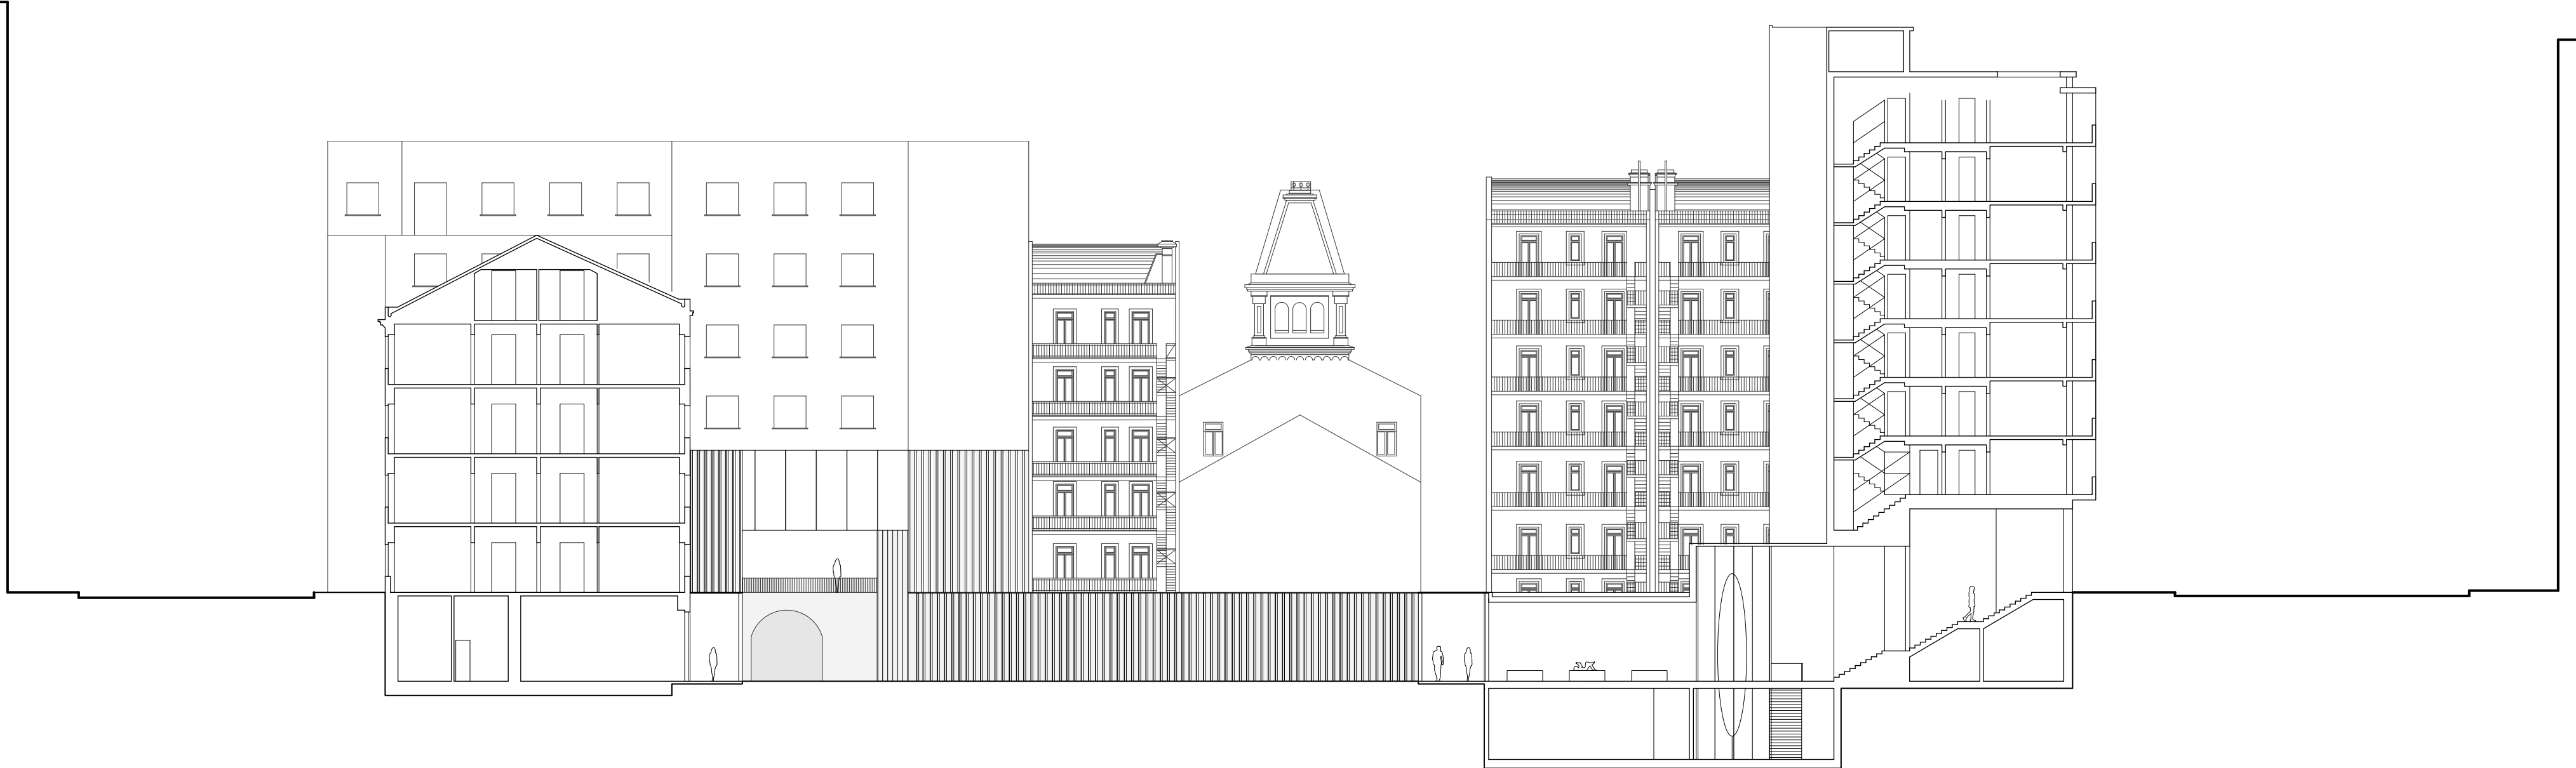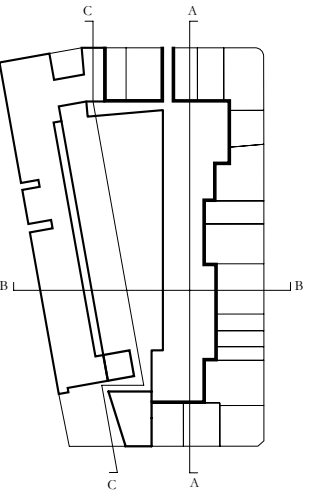



GRAZIE