

Arquitectura das adjascências

I. Teatro enquanto cura






Asklepius, Deus da Medicina



Teatro Epidaurus

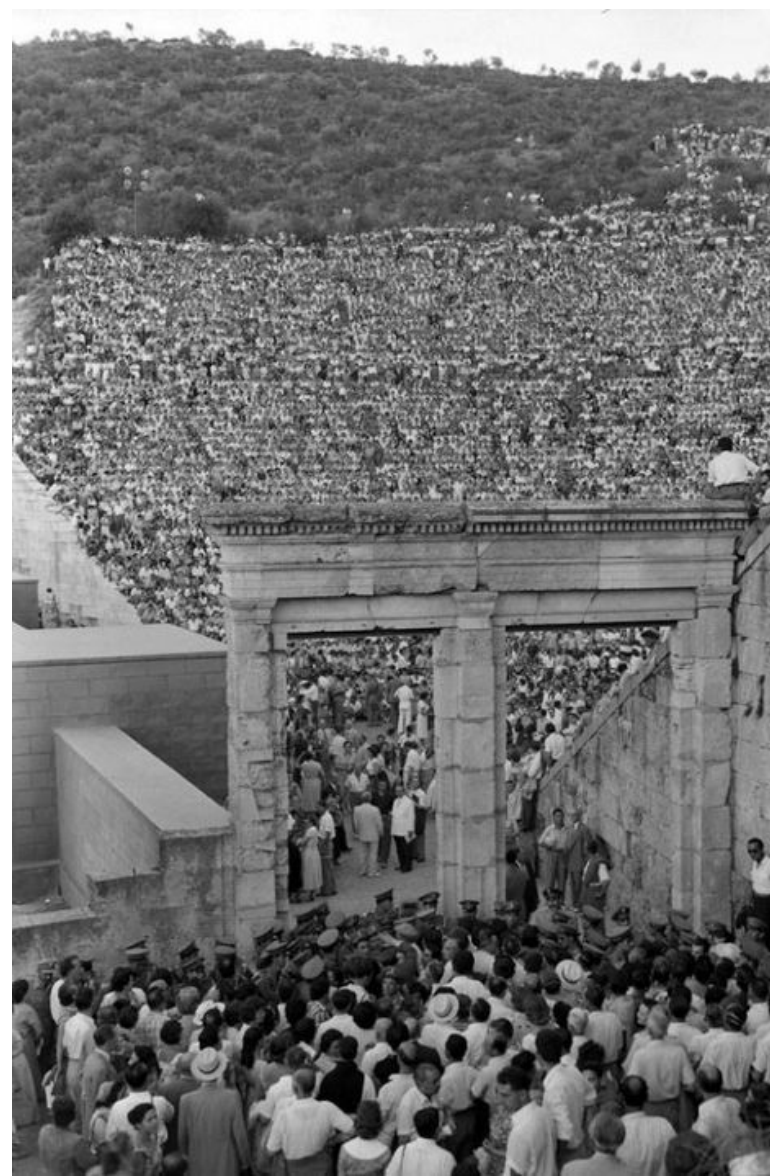

Teatro Epidauros, verão de 1950



Nonsite - Essen Soil and Mirrors, 1969

Robert Smithson

II. Representar a cidade







Teatro alla Scala 1930



Antigo cartão postal de Milão

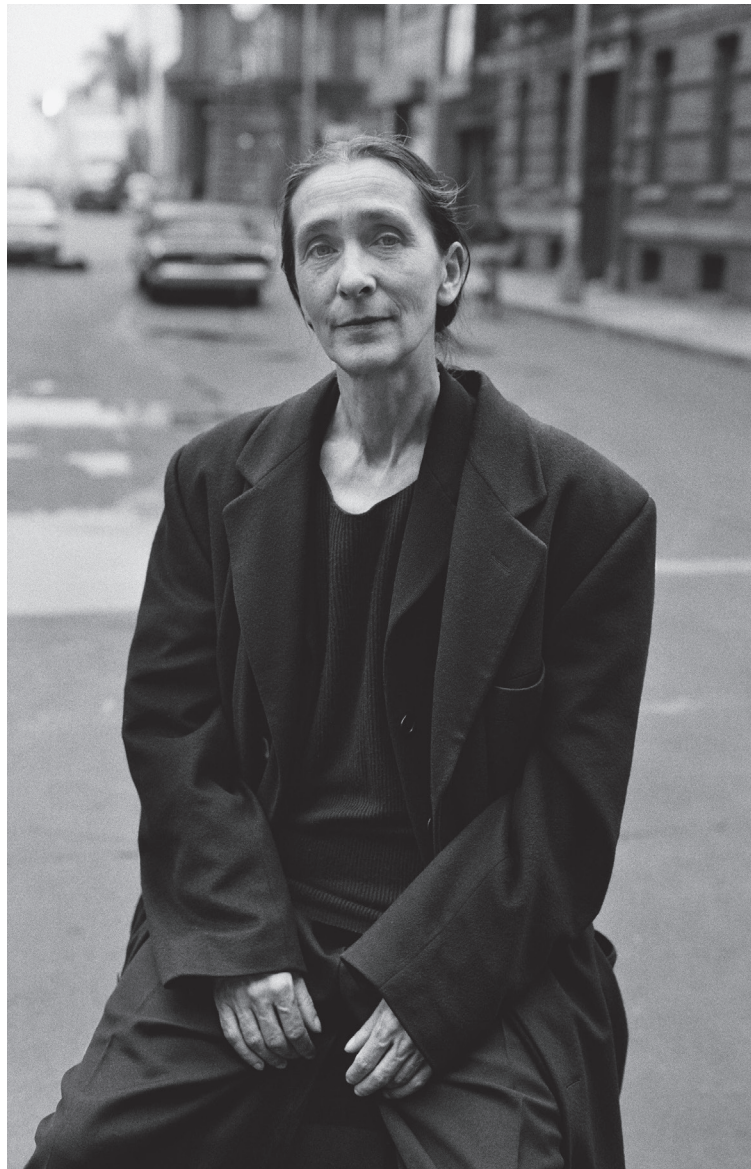

Pina Bausch

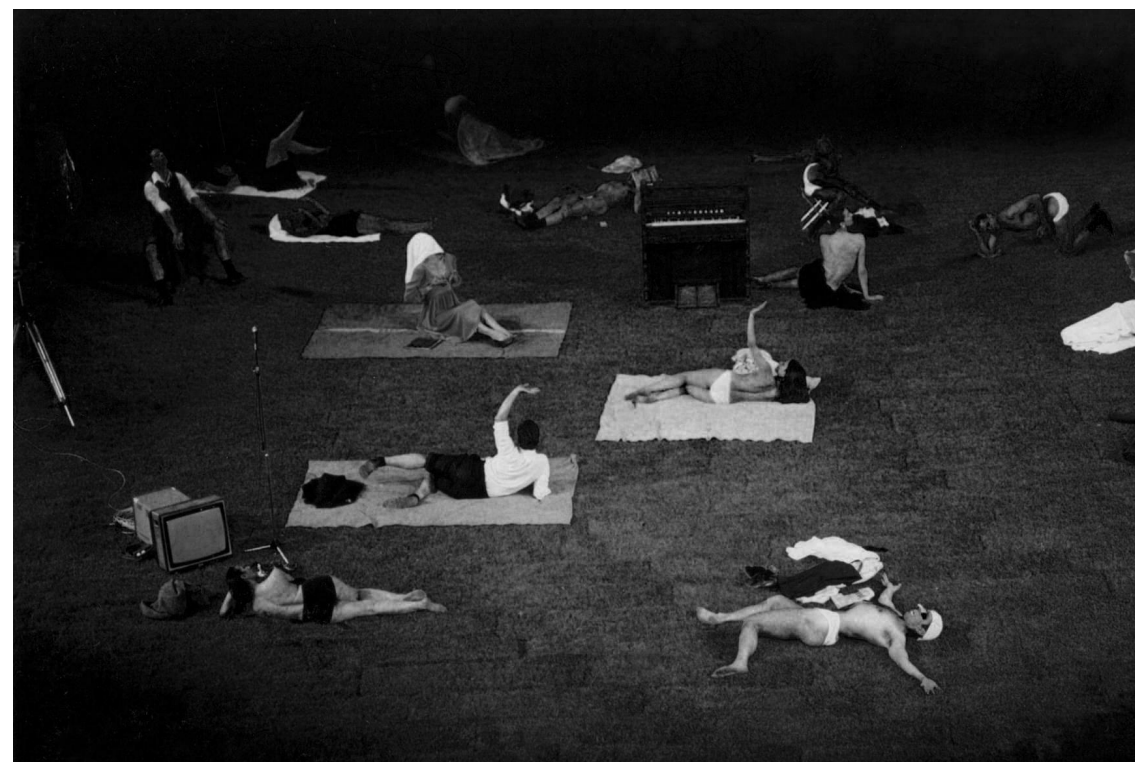


Espectáculo “1980”






Espetáculo "Orphée et Eurydice"


III. O desenvolver de um novo espaço cênico

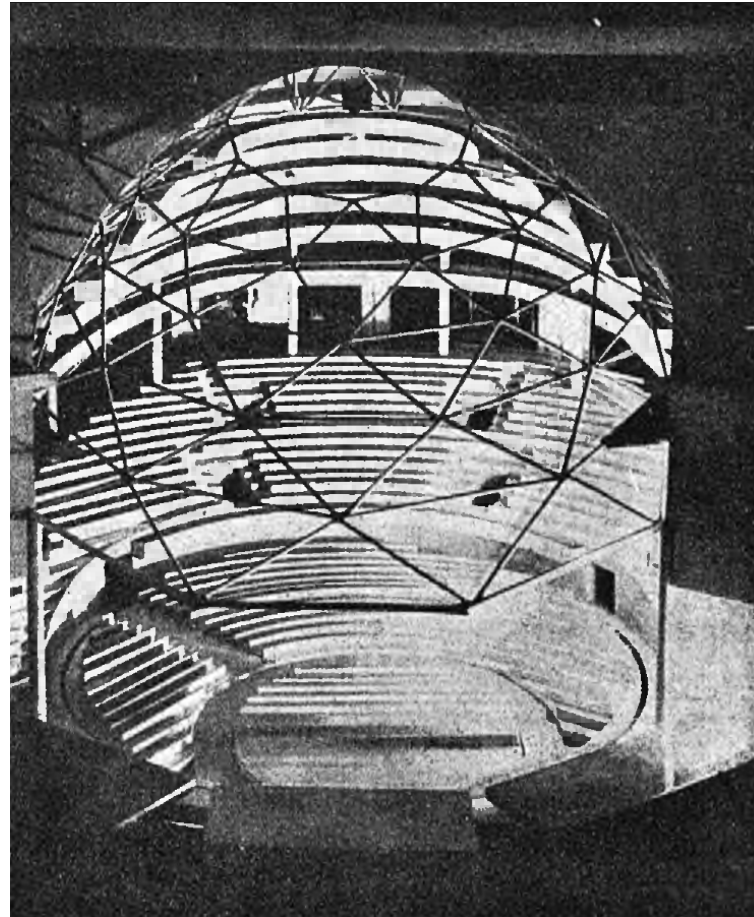


Maquete Total Theatre

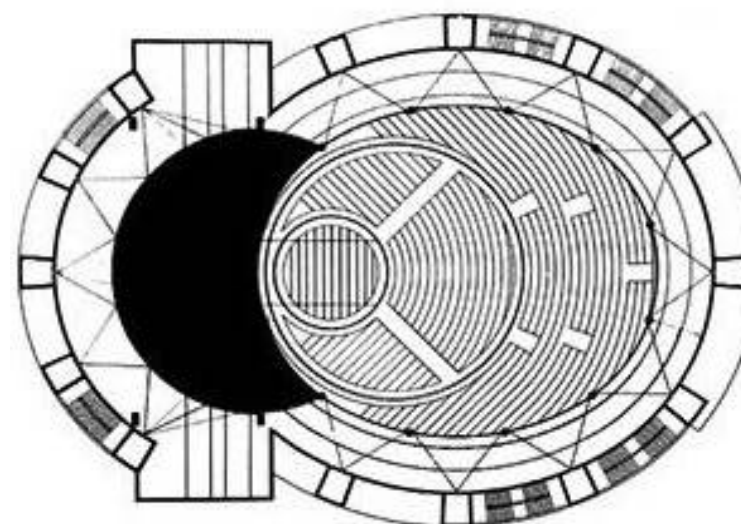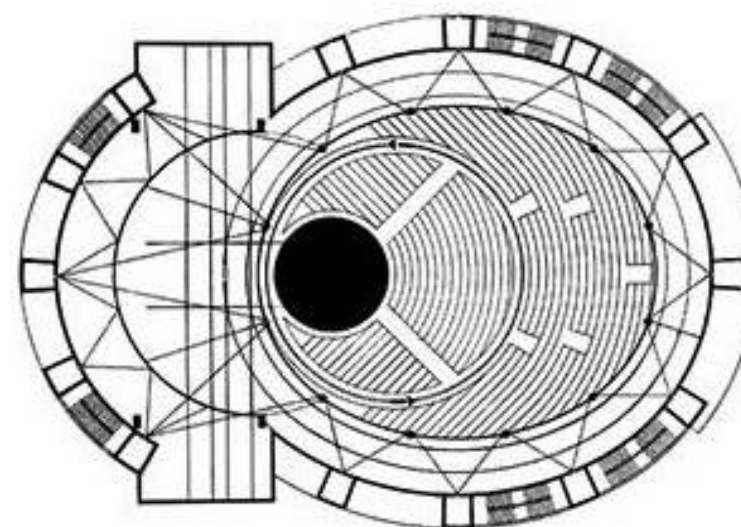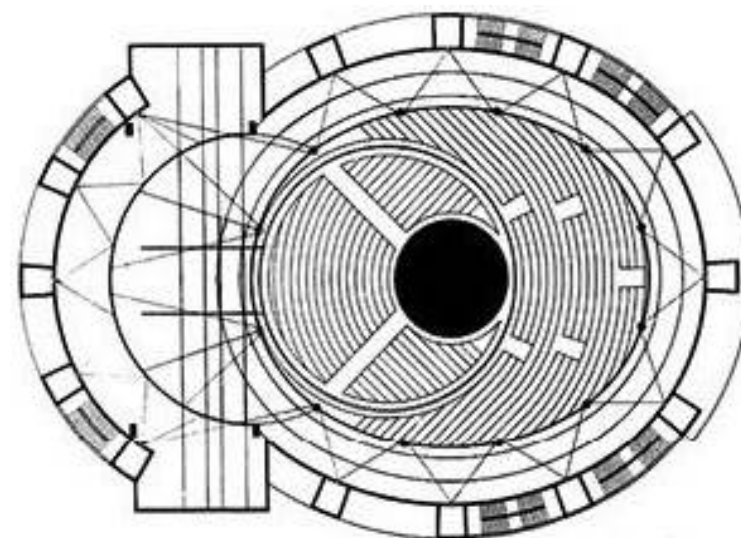

Plantas Teatro Total

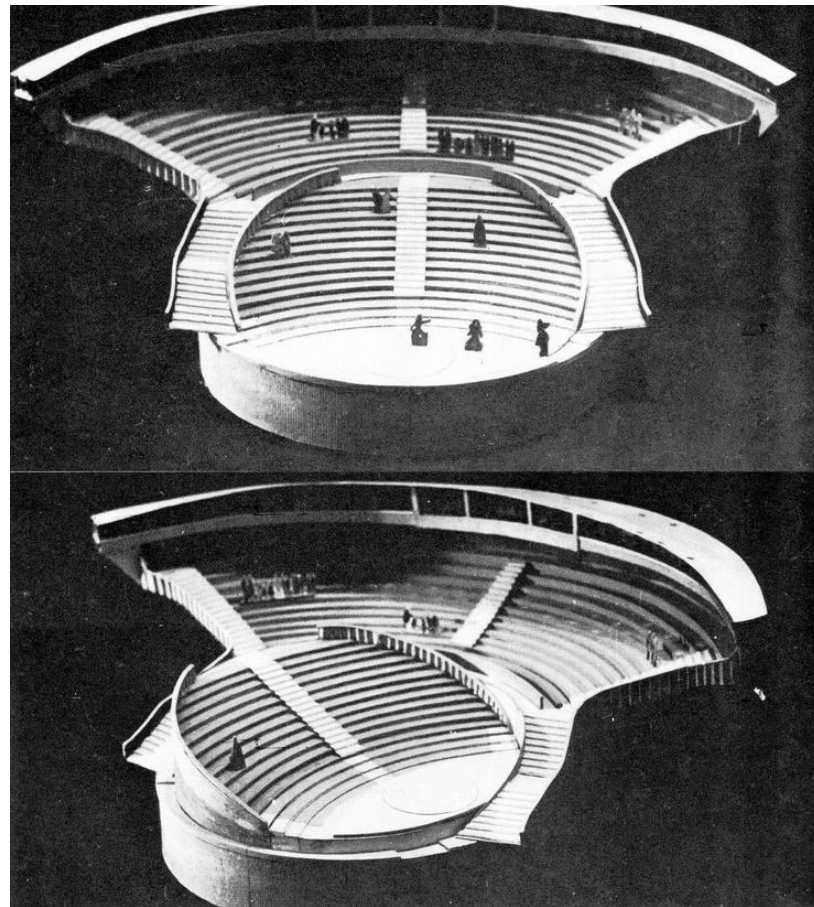

Maquete Teatro Total

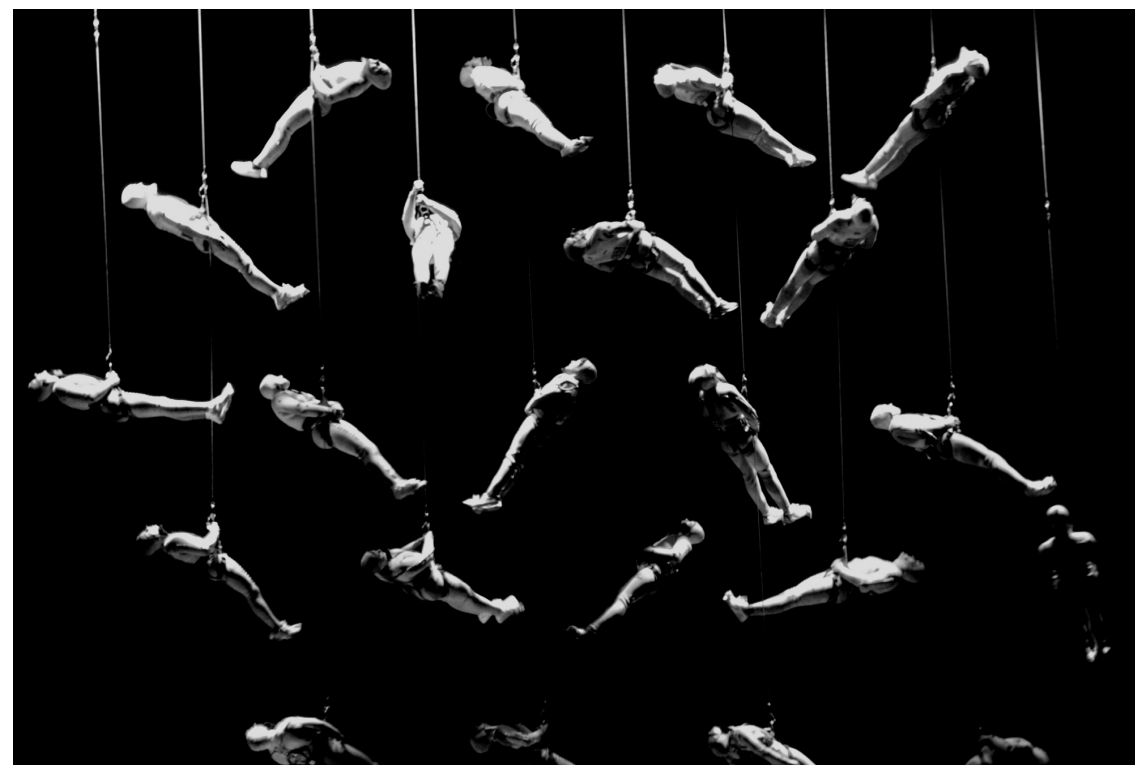

Espectáculo “Turn on the Lights”, 1979



Espectáculo "Turn on the Lights", 1979

IV. A grande festa





Terreno que envolve o Teatro Oficina



Teatro Oficina, Lina Bo Bardi



Espectáculo "Paradise Now" de Grotowski, 1968



O Divisor, Rio de Janeiro, 1968



O Divisor, Lygia Pape

V. Moldura humana como interface



0 90 180 270 360 450m




localização



sítio de projecto



Maquete 1:2000

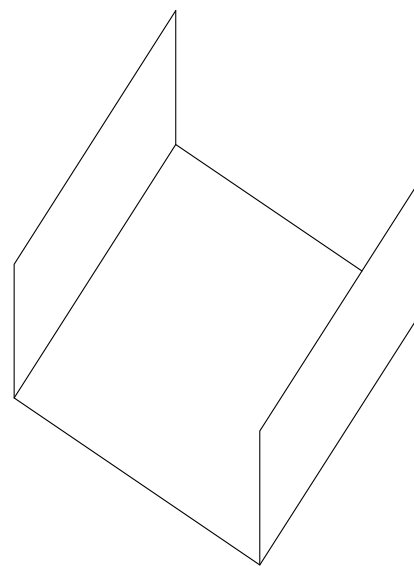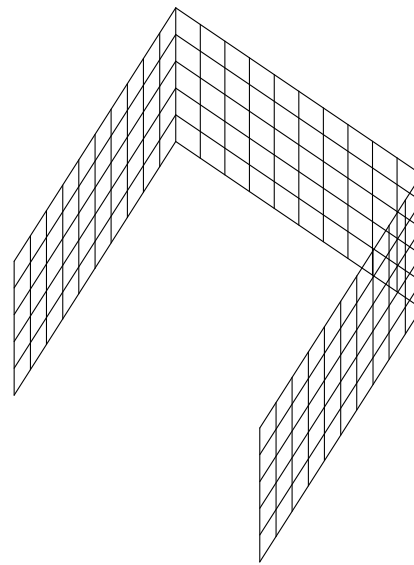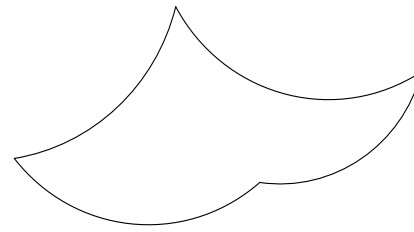




0 13 26 39 52 65m

planta rés de chão




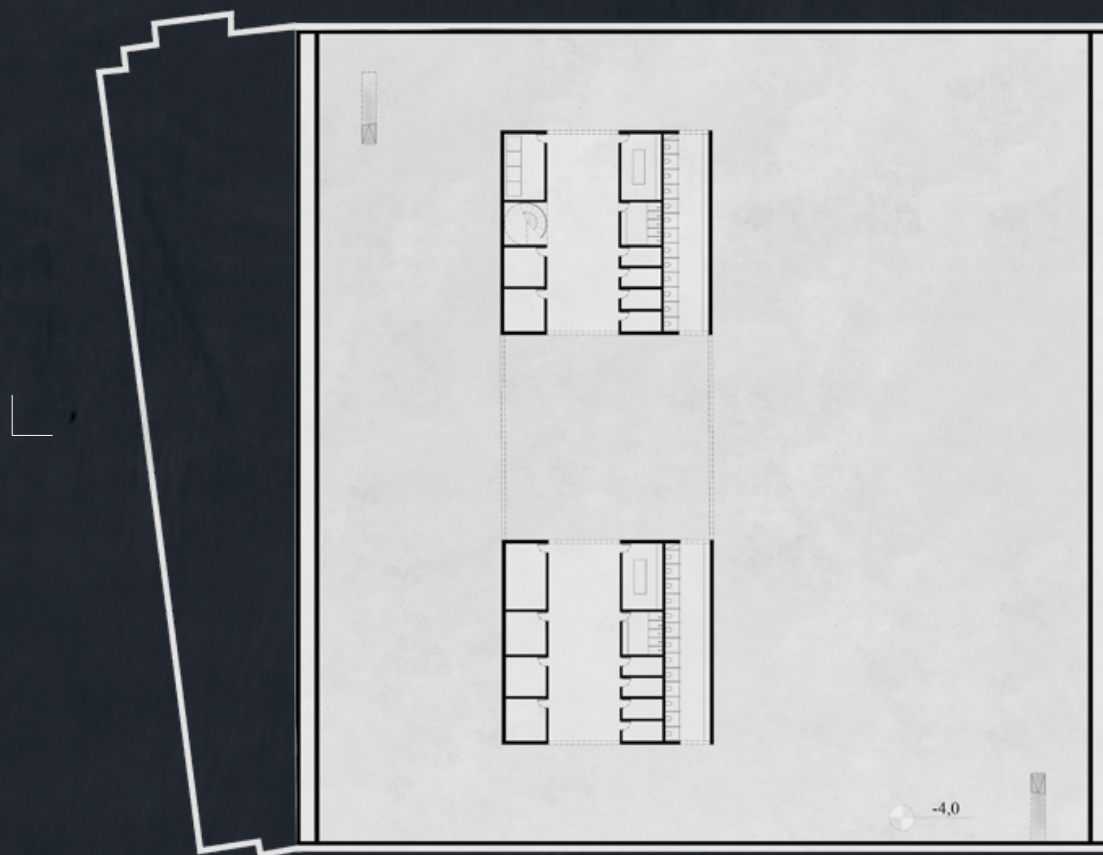

0 13 26 39 52 65m

planta cave



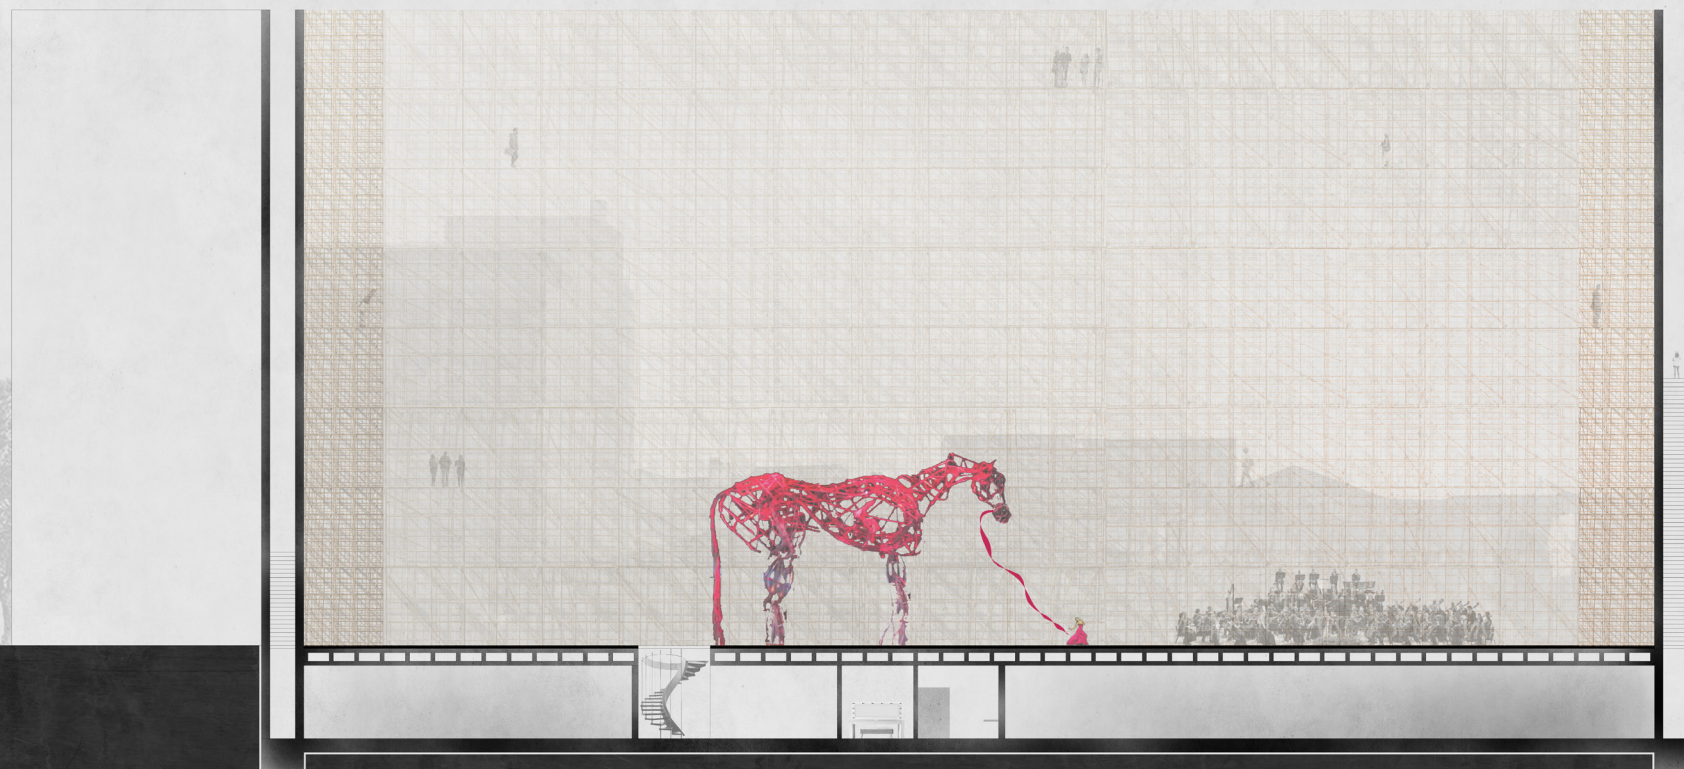

0 7 14 21 28 35m

corte

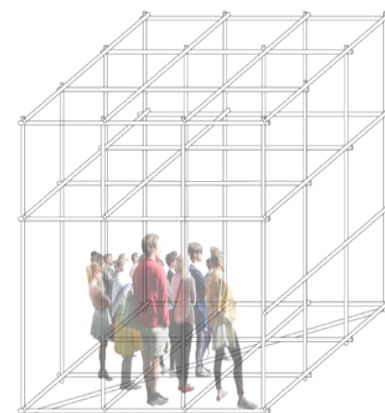
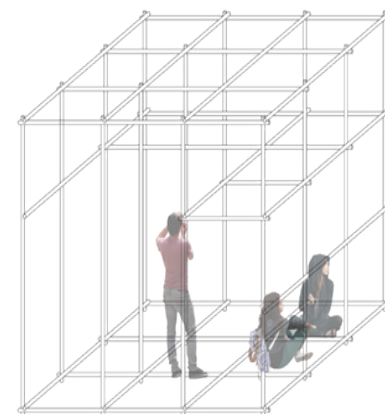
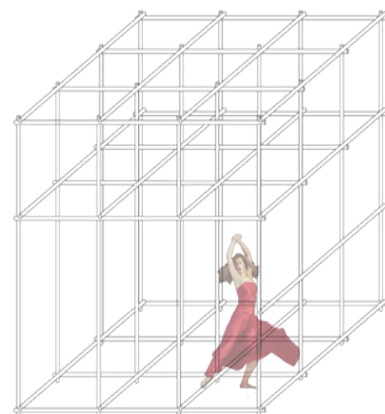



Diagrama dos diferentes módulos





Diagrama circulação vertical

■ escadas dentro das paredes de betão

□ escadas na estrutura em latão

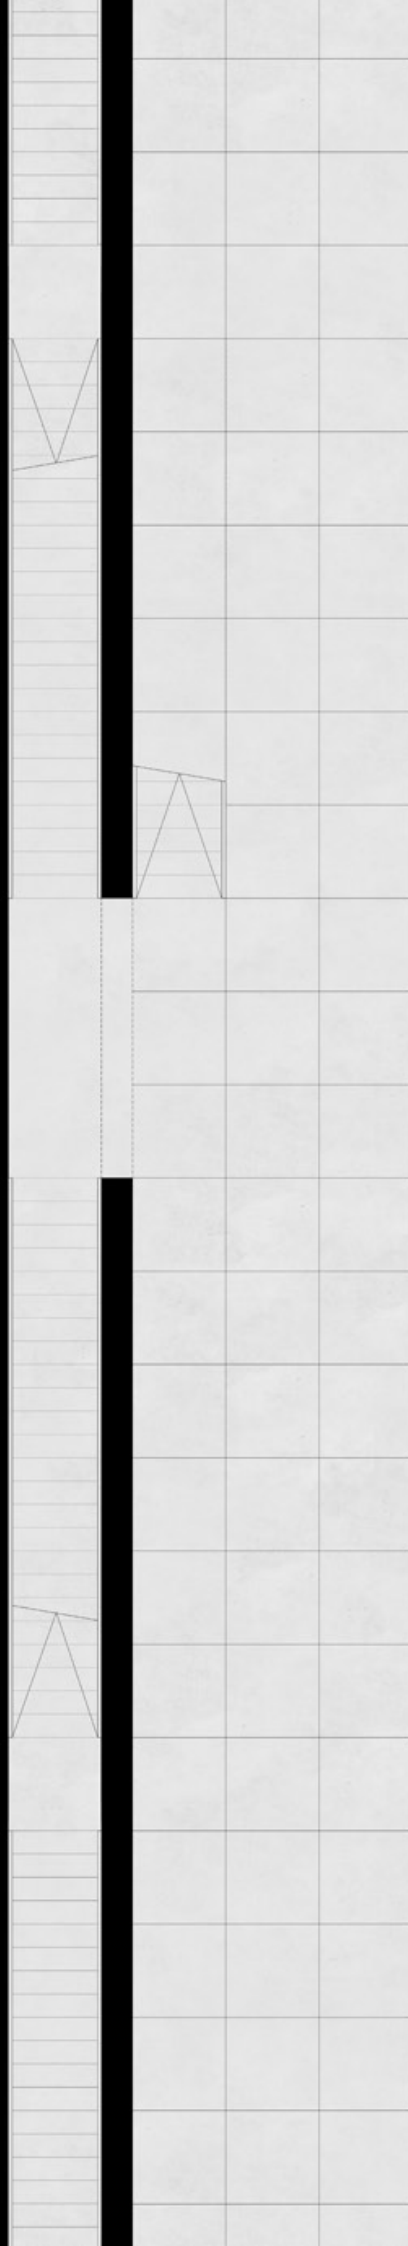

Momento de transição da circulação vertical

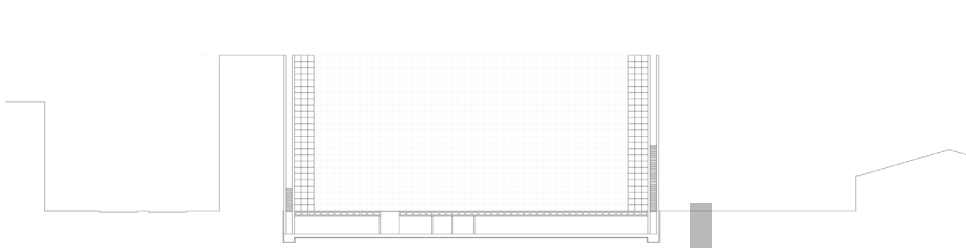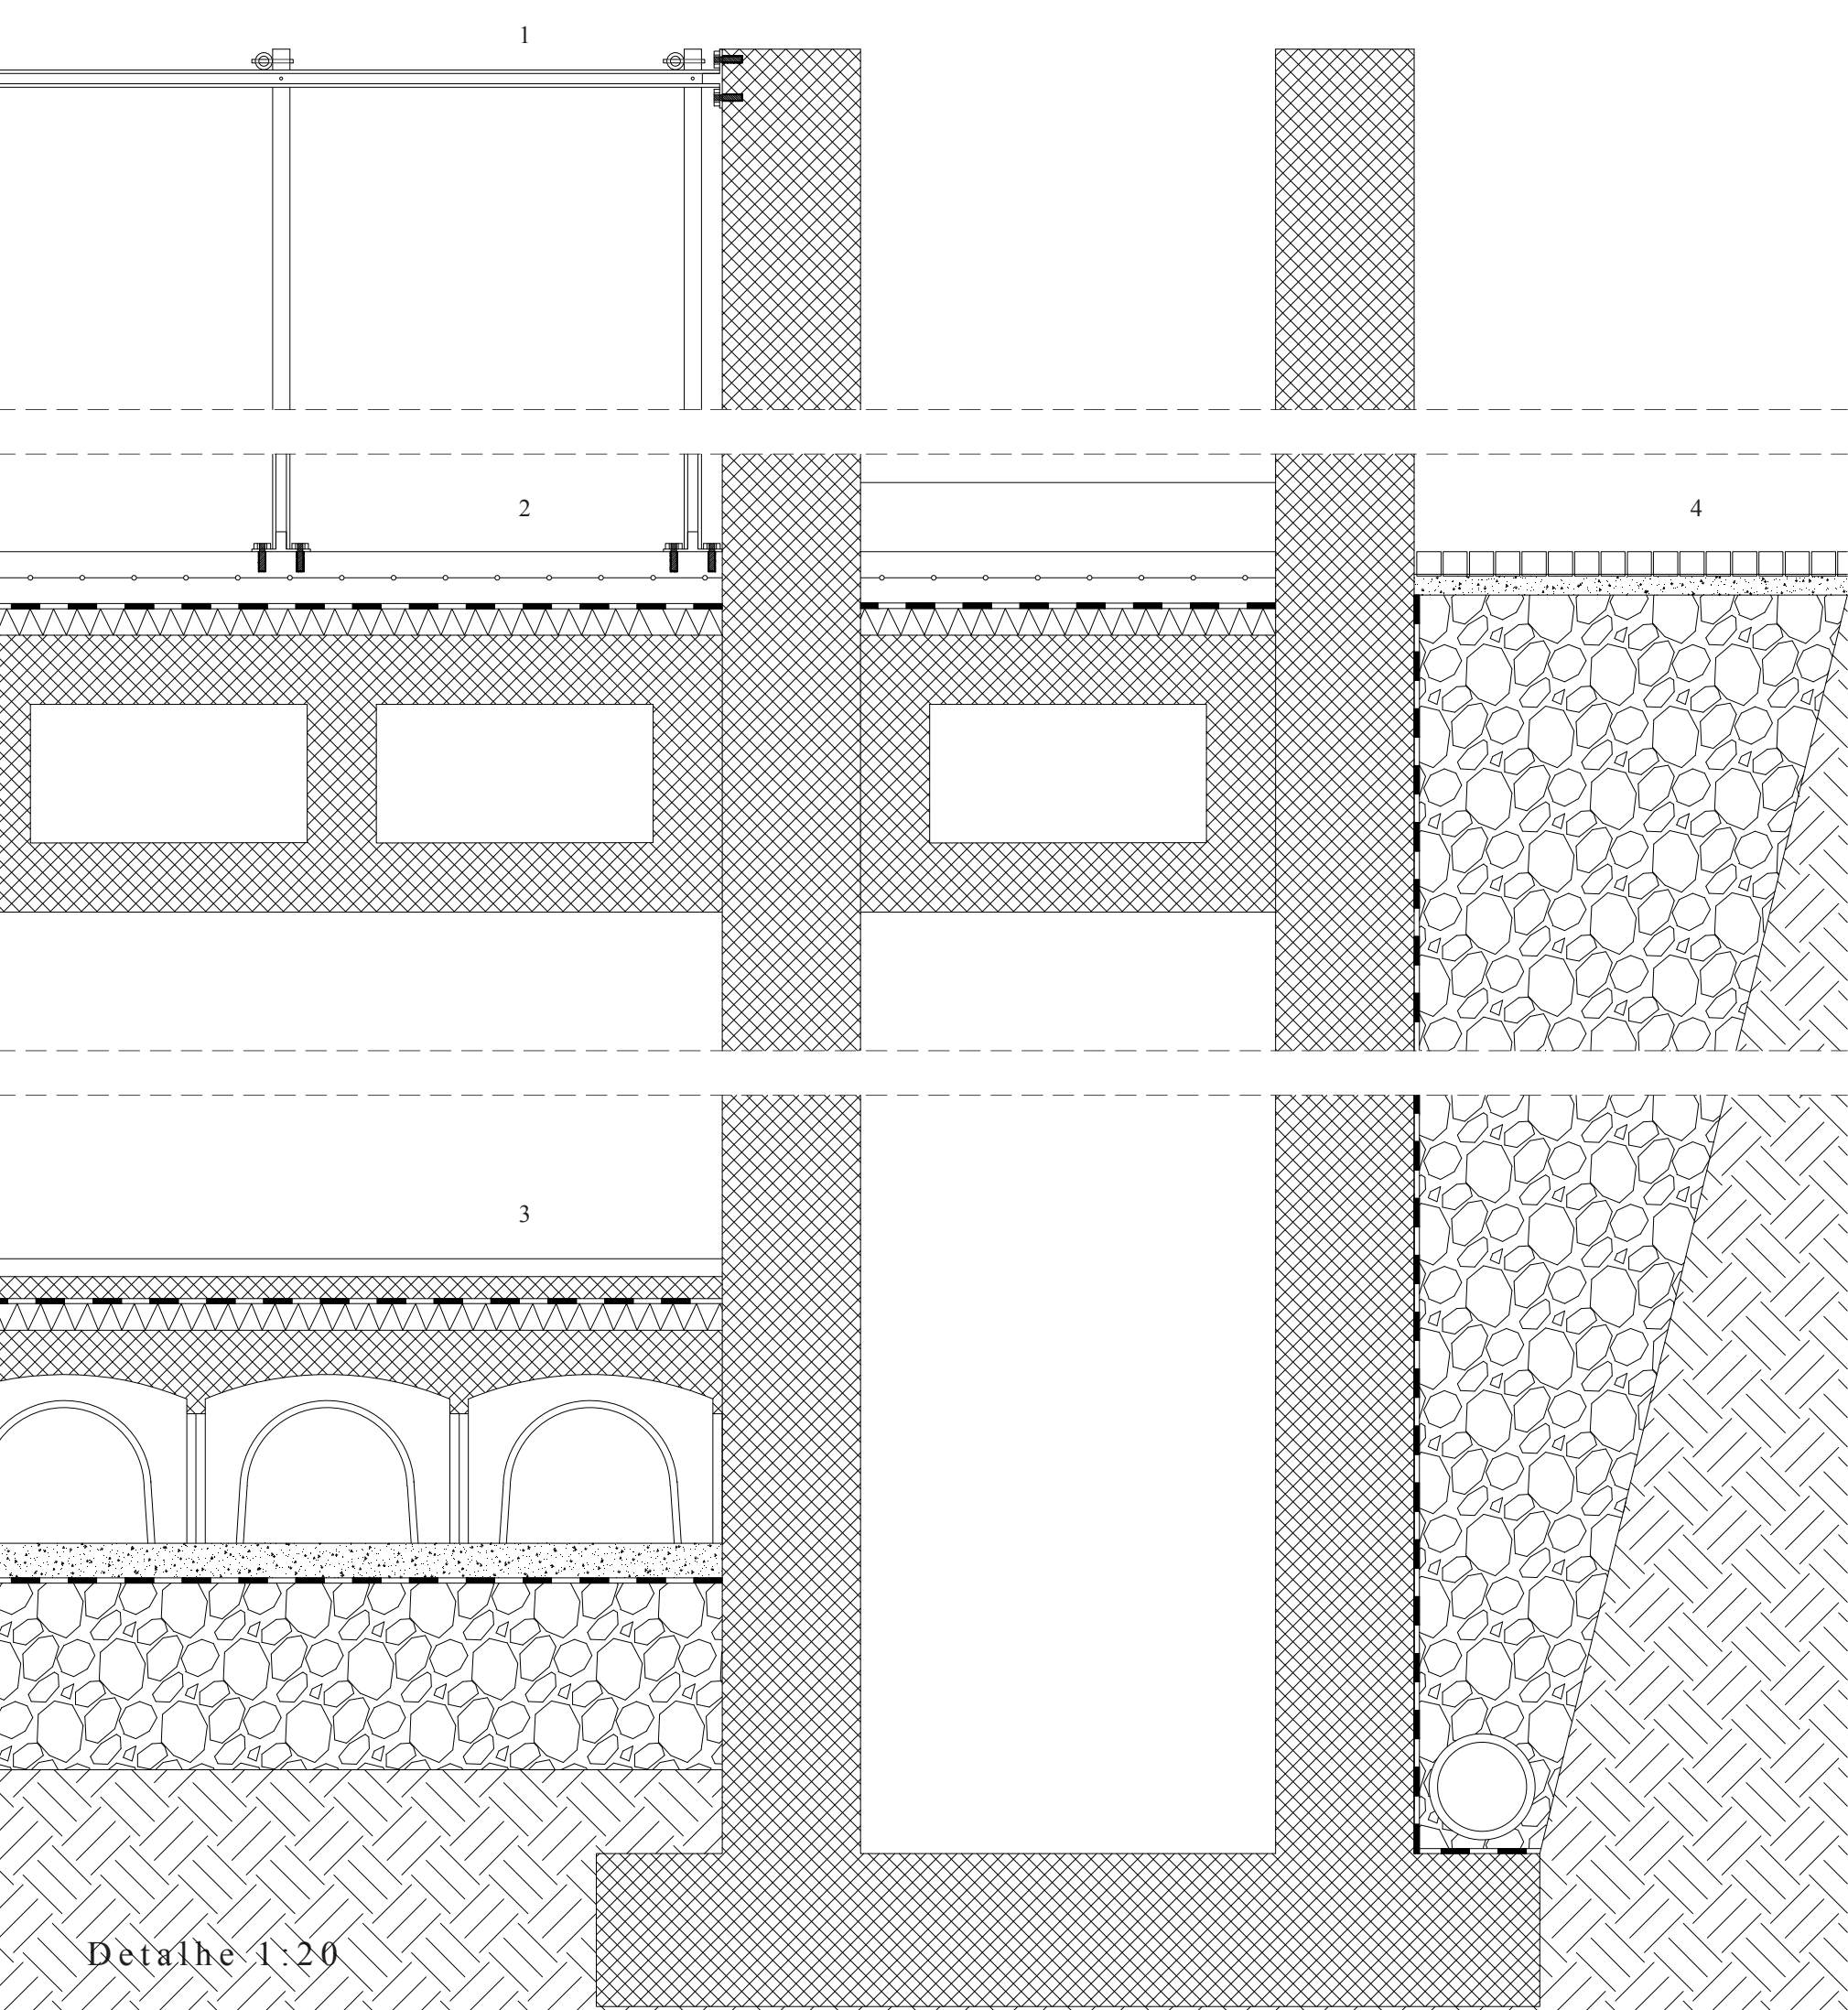

1. Estratigrafia estrutura em latão

tubo em latão

cavilha em latão soldada

porca em latão

chapa circular

varão roscado inox chumbado com resina ipoxi

2. Estratigrafia chão exterior

betonilha afagada mecanicamente

malha sol

impermeabilização: lamina de PVC plastificado espessura 1.5 mm

isolamento: XPS Eurofoam Danopren

laje nervurada 80 cm

3. Estratigrafia chão interior

acabamento em microcimento Microfloor

betão leve

impermeabilização: lamina de PVC plastificado espessura 1.5 mm

isolamento: XPS Eurofoam Danopren

laje em betão armado cupolex

betão de limpeza

2 x filme 400 micrans

brita de diferente granulometria compactada a 90%

terra

4. calçada cubo de vidraça 7x7cm

cama de areia 6cm

brita

terra



Imagem conceitual feita com a maquete em latão





maquete em betão 1:100

Processo de Maquetes



Maquete em cartão 1:500

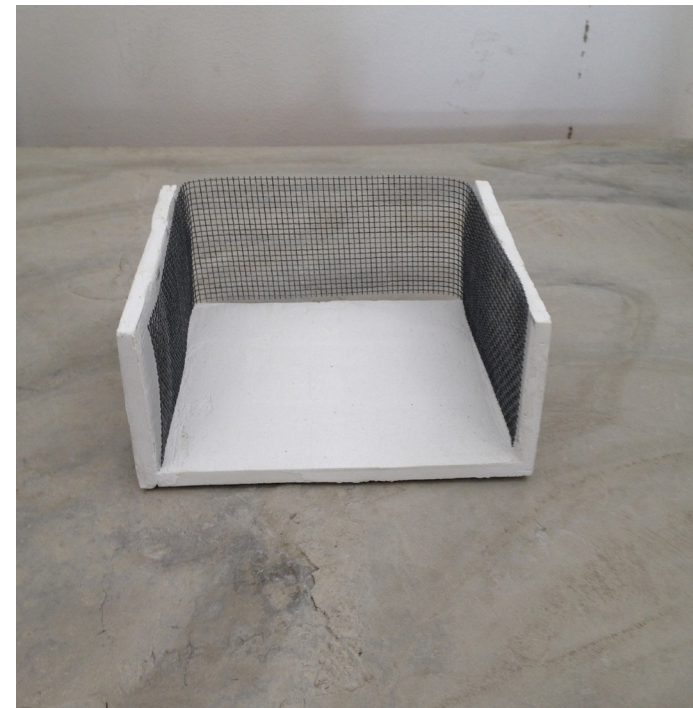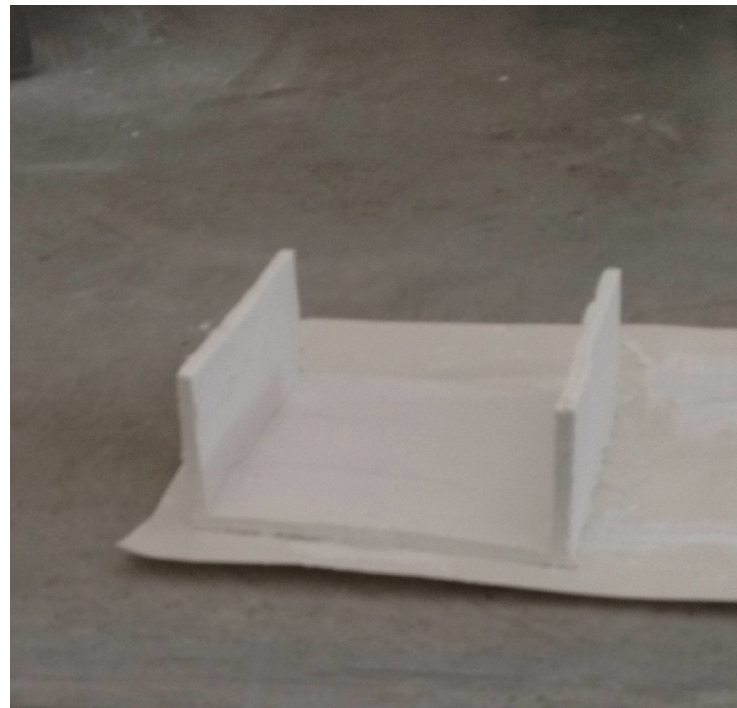


Maquete conceitual em betão branco




Maquete em cartão 1:2000




Maquete em betão 1:100

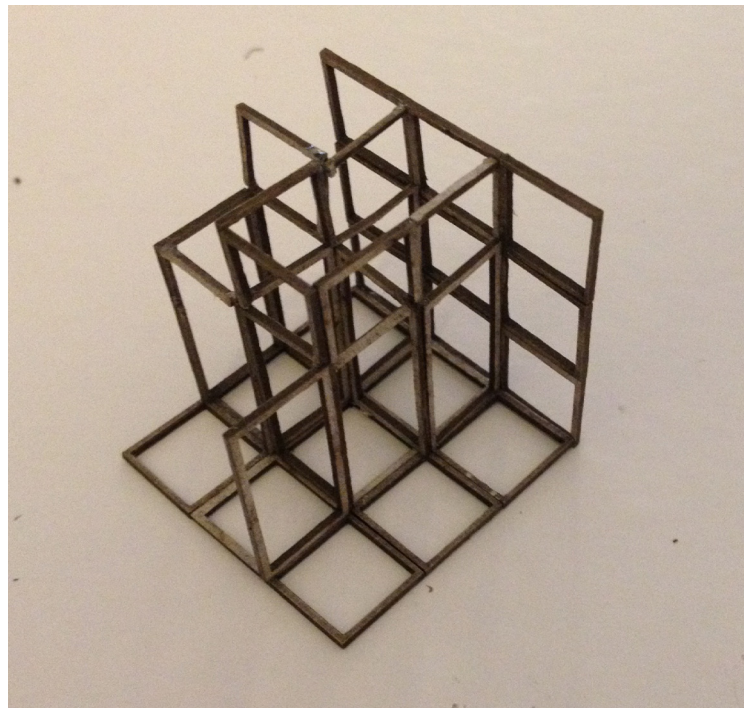



Maquete em cartão 1:100

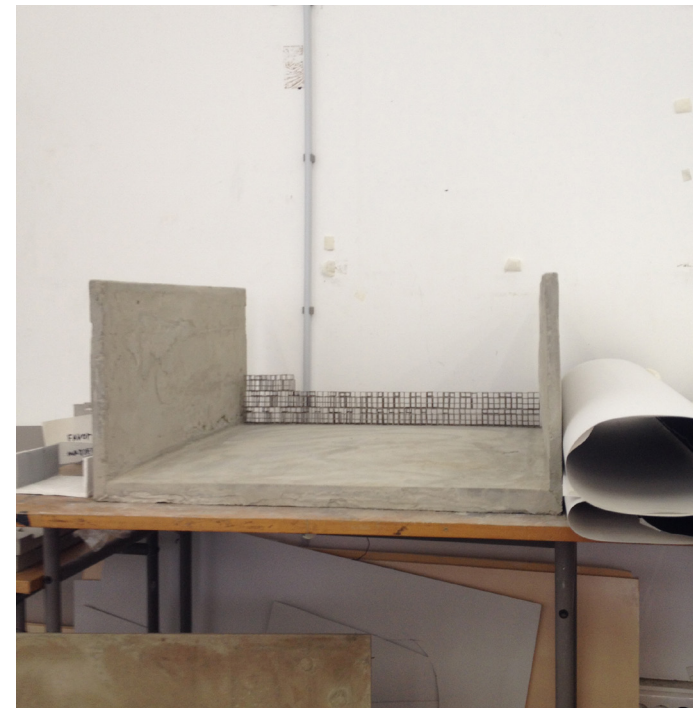

Maquete em madeira 1:20

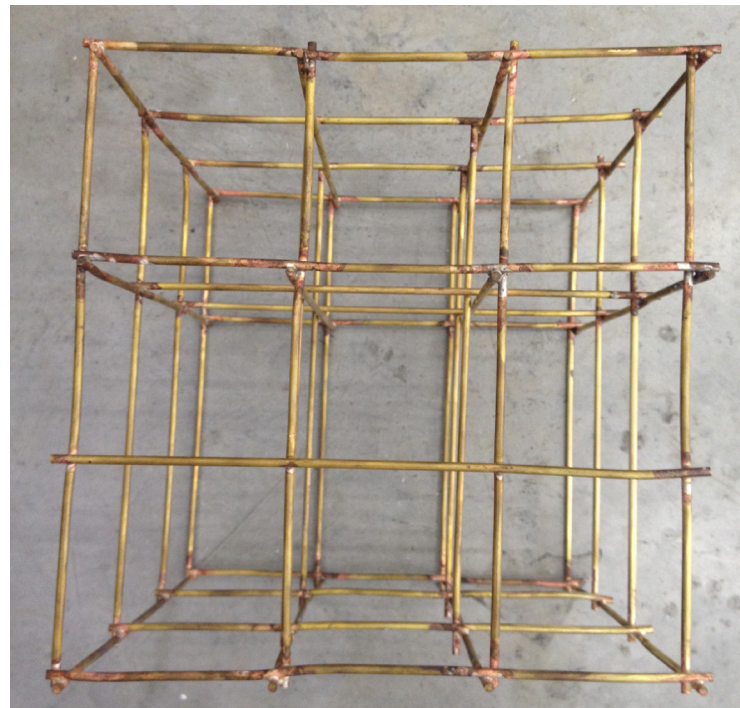

Maquete em latão 1:20

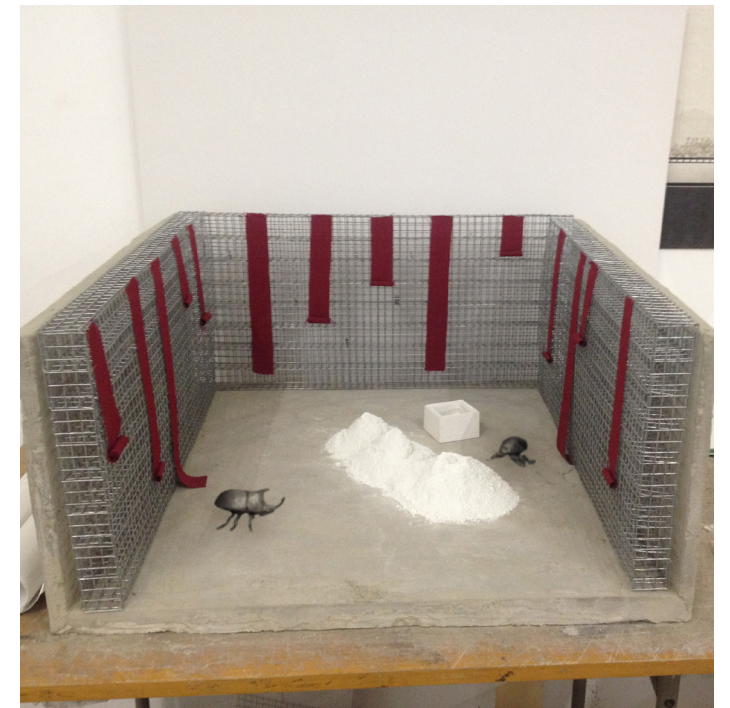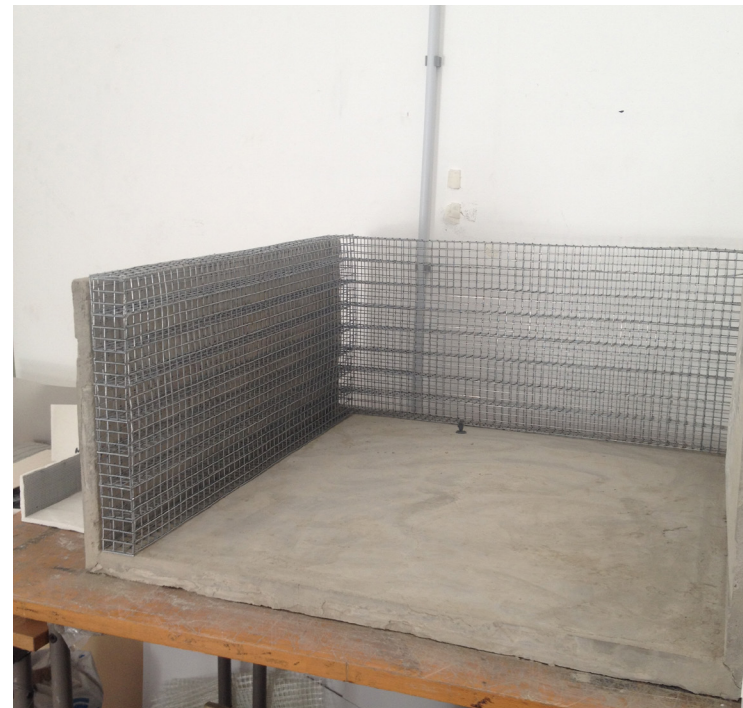

Maquete em betão 1:100

Obrigado